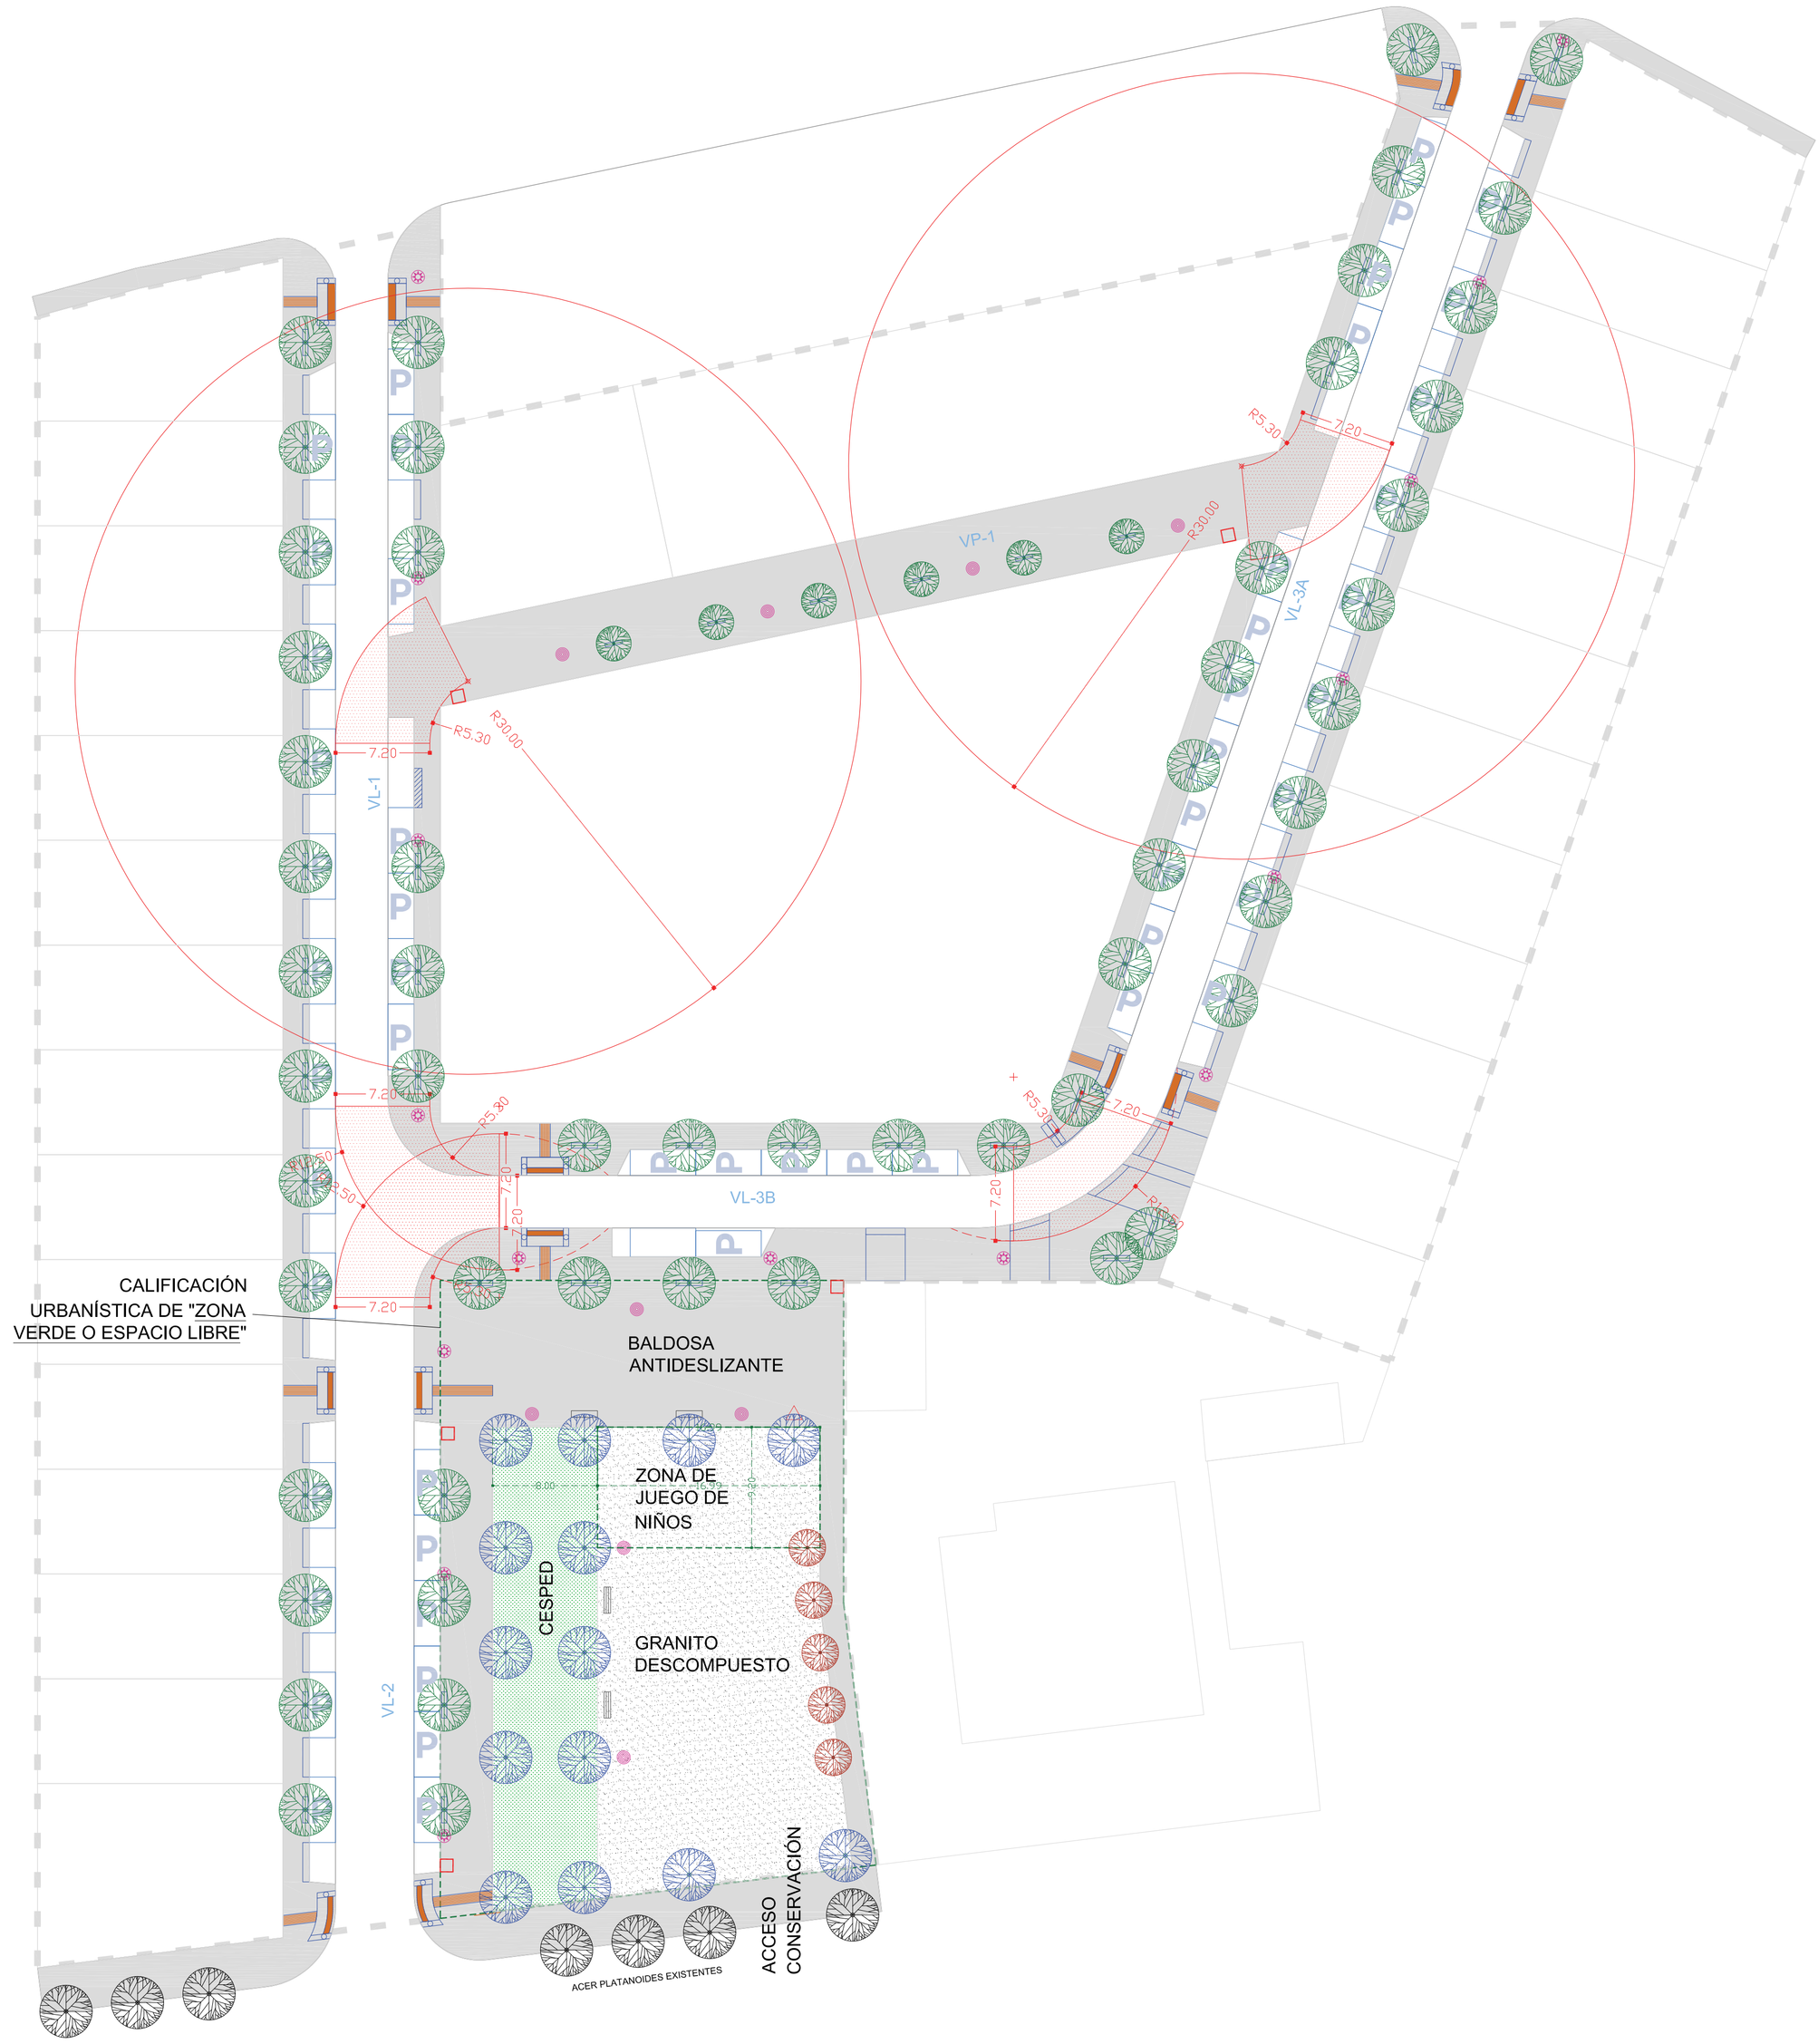

LEYENDA

- PERIMETRO DE LA U.A.
- BORDILLO
- ALCORQUE
- FAROLA CIRC. PEATONAL
- FAROLA CIRC. RODADA
- PASO VEHICULOS
- PLAZA APARCAMIENTO EN LINEA
- PLAZA APARCAMIENTO MINUSVALIDOS
- PASO PEATONAL ACCESIBLE
- FUENTE AGUA POTABLE
- LAGESTROEMIA INDICA
- EUGENIA
- JACARANDA MIMOSIFOLIA
- PRUNUS PISSARDII
- PAPELERA
- BANCO DE GRANITO
- BANCO DE MADERA

PROYECTO DE URBANIZACIÓN

PROGRAMA DE EJECUCIÓN

PLANO Nº **04**

CLASE: **ORDENACIÓN**

CONTENIDO:
PLAZAS APARCAMIENTO, JARDINERIA Y PROTECCION INCENDIOS

ESCALA: 1/300 | FECHA: 3 JULIO 2018

PROMOTOR: ANTONIO OTERO ALARCÓN

ARQUITECTO: AMADOR FERNÁNDEZ DÁVILA

UA 09