
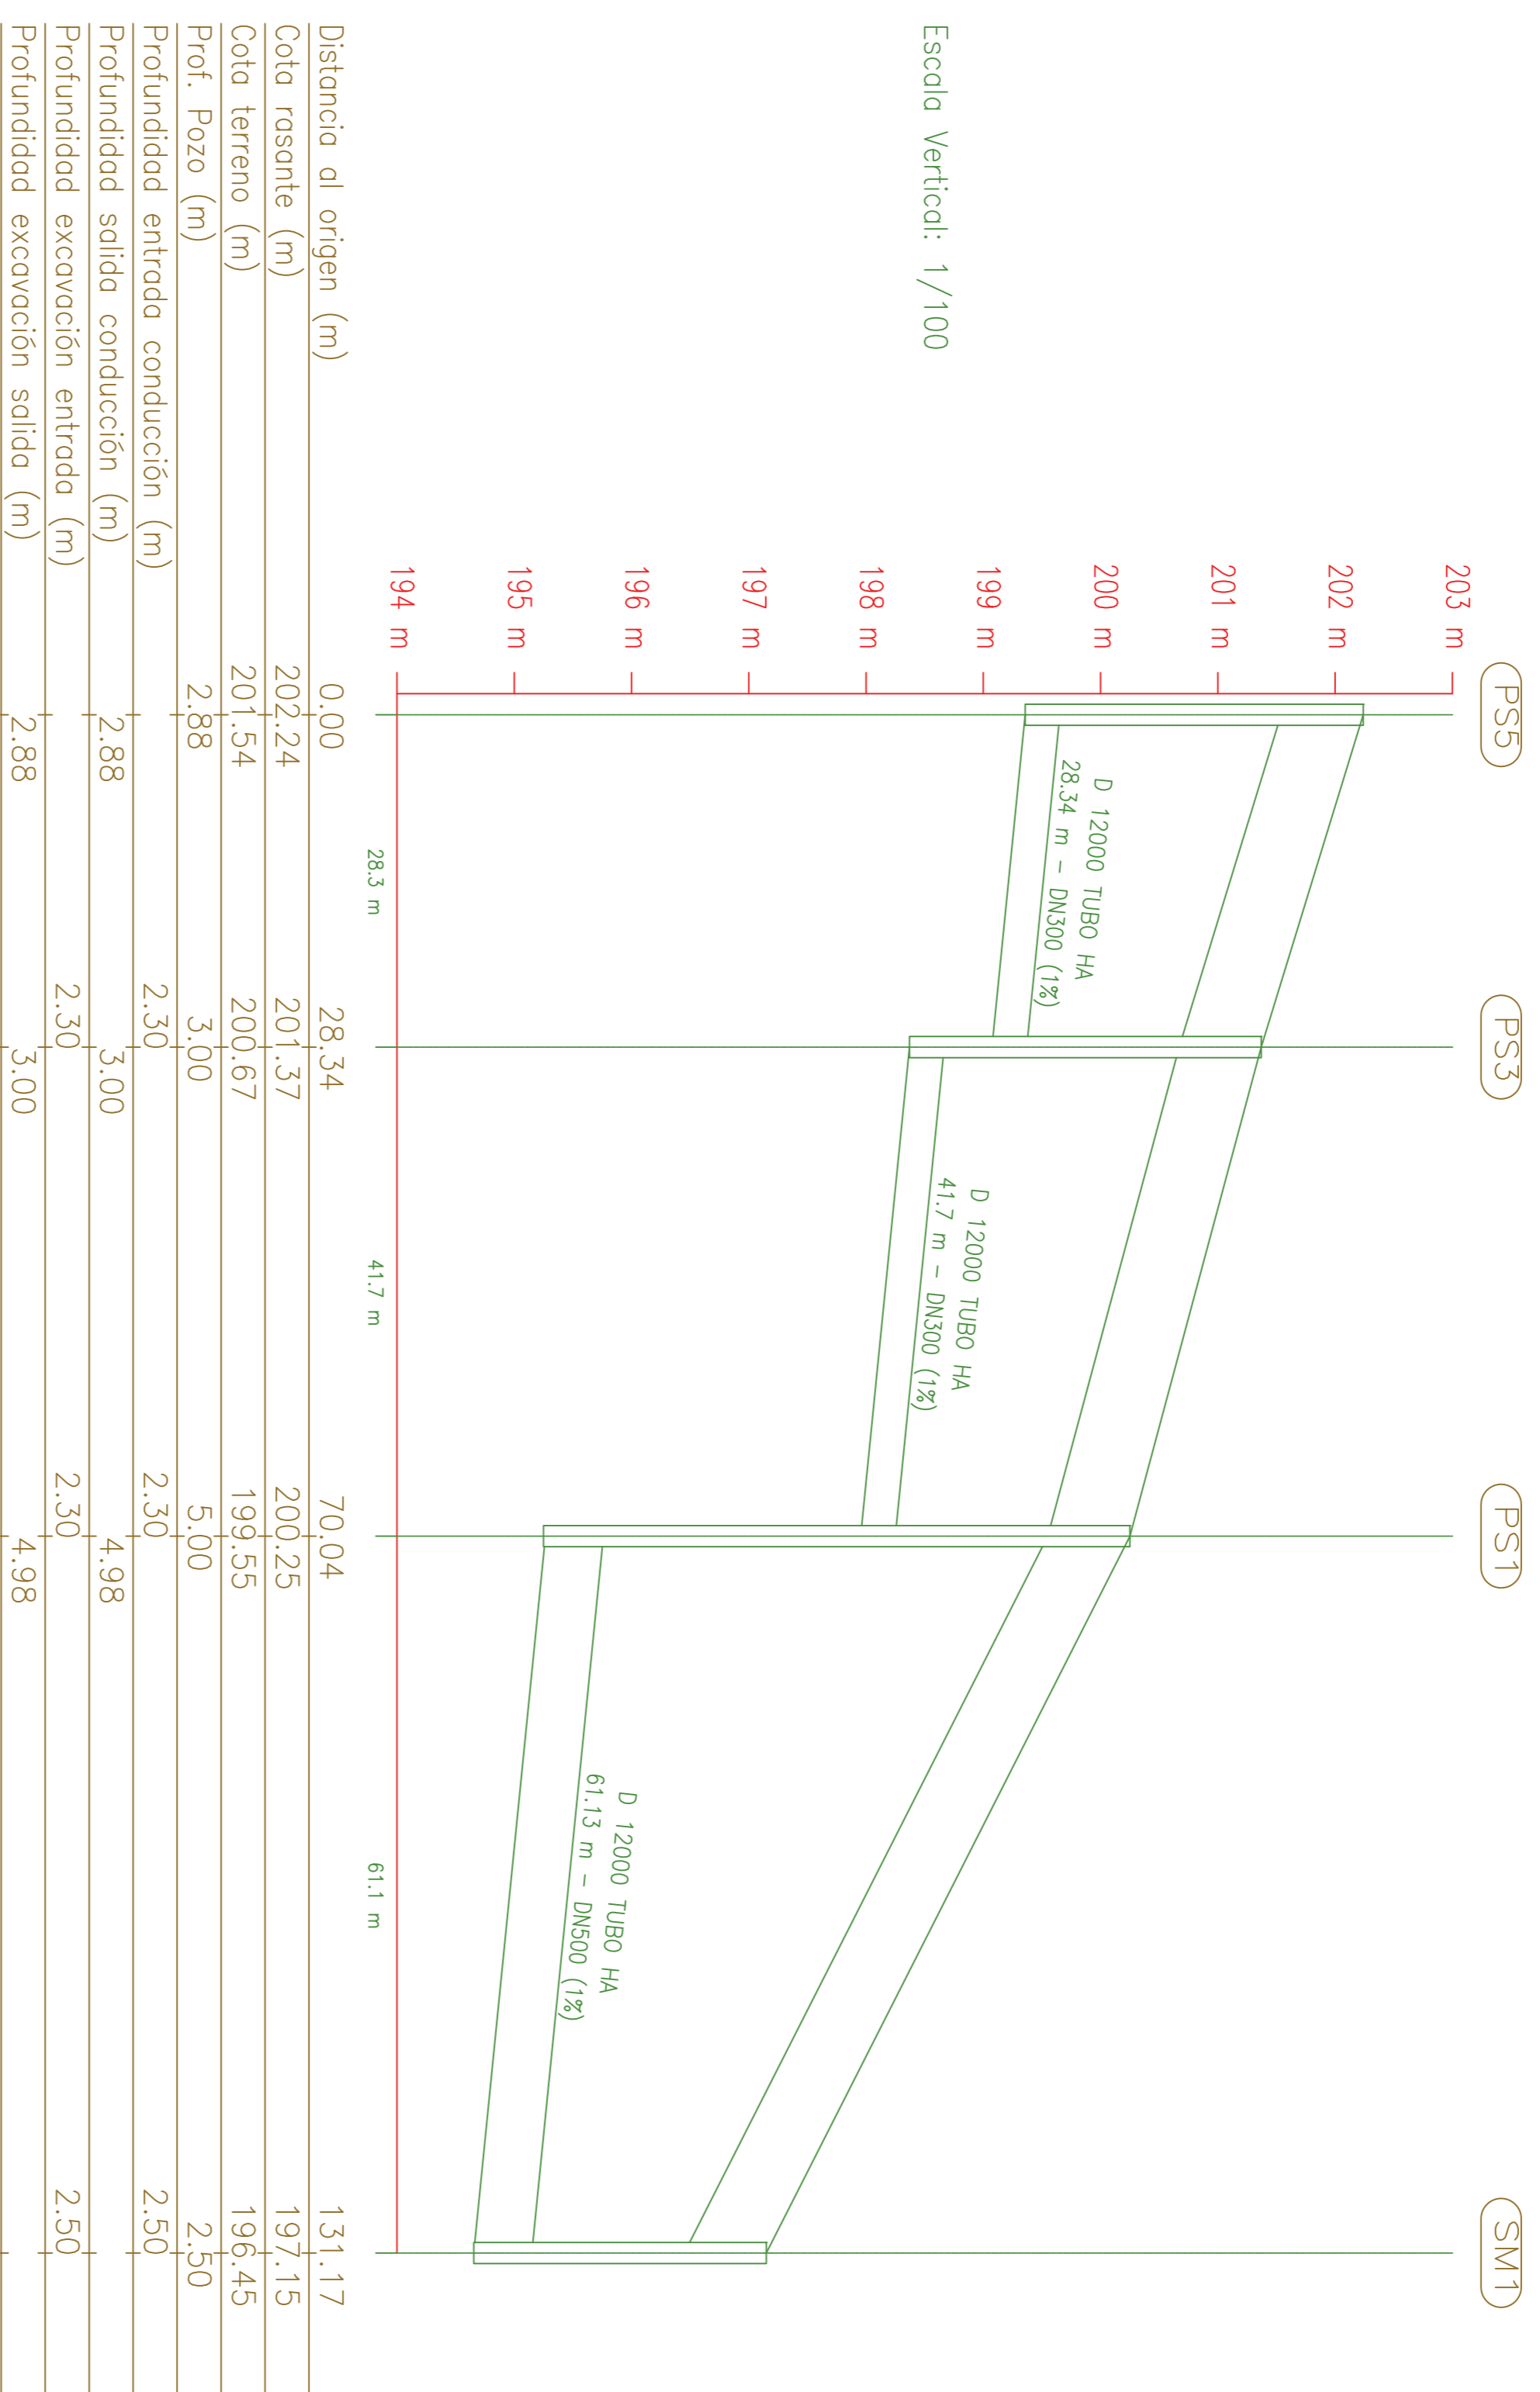


ALCANTARILLADO MIAJADAS
Escala: 1:1000
Envolvente de máximos

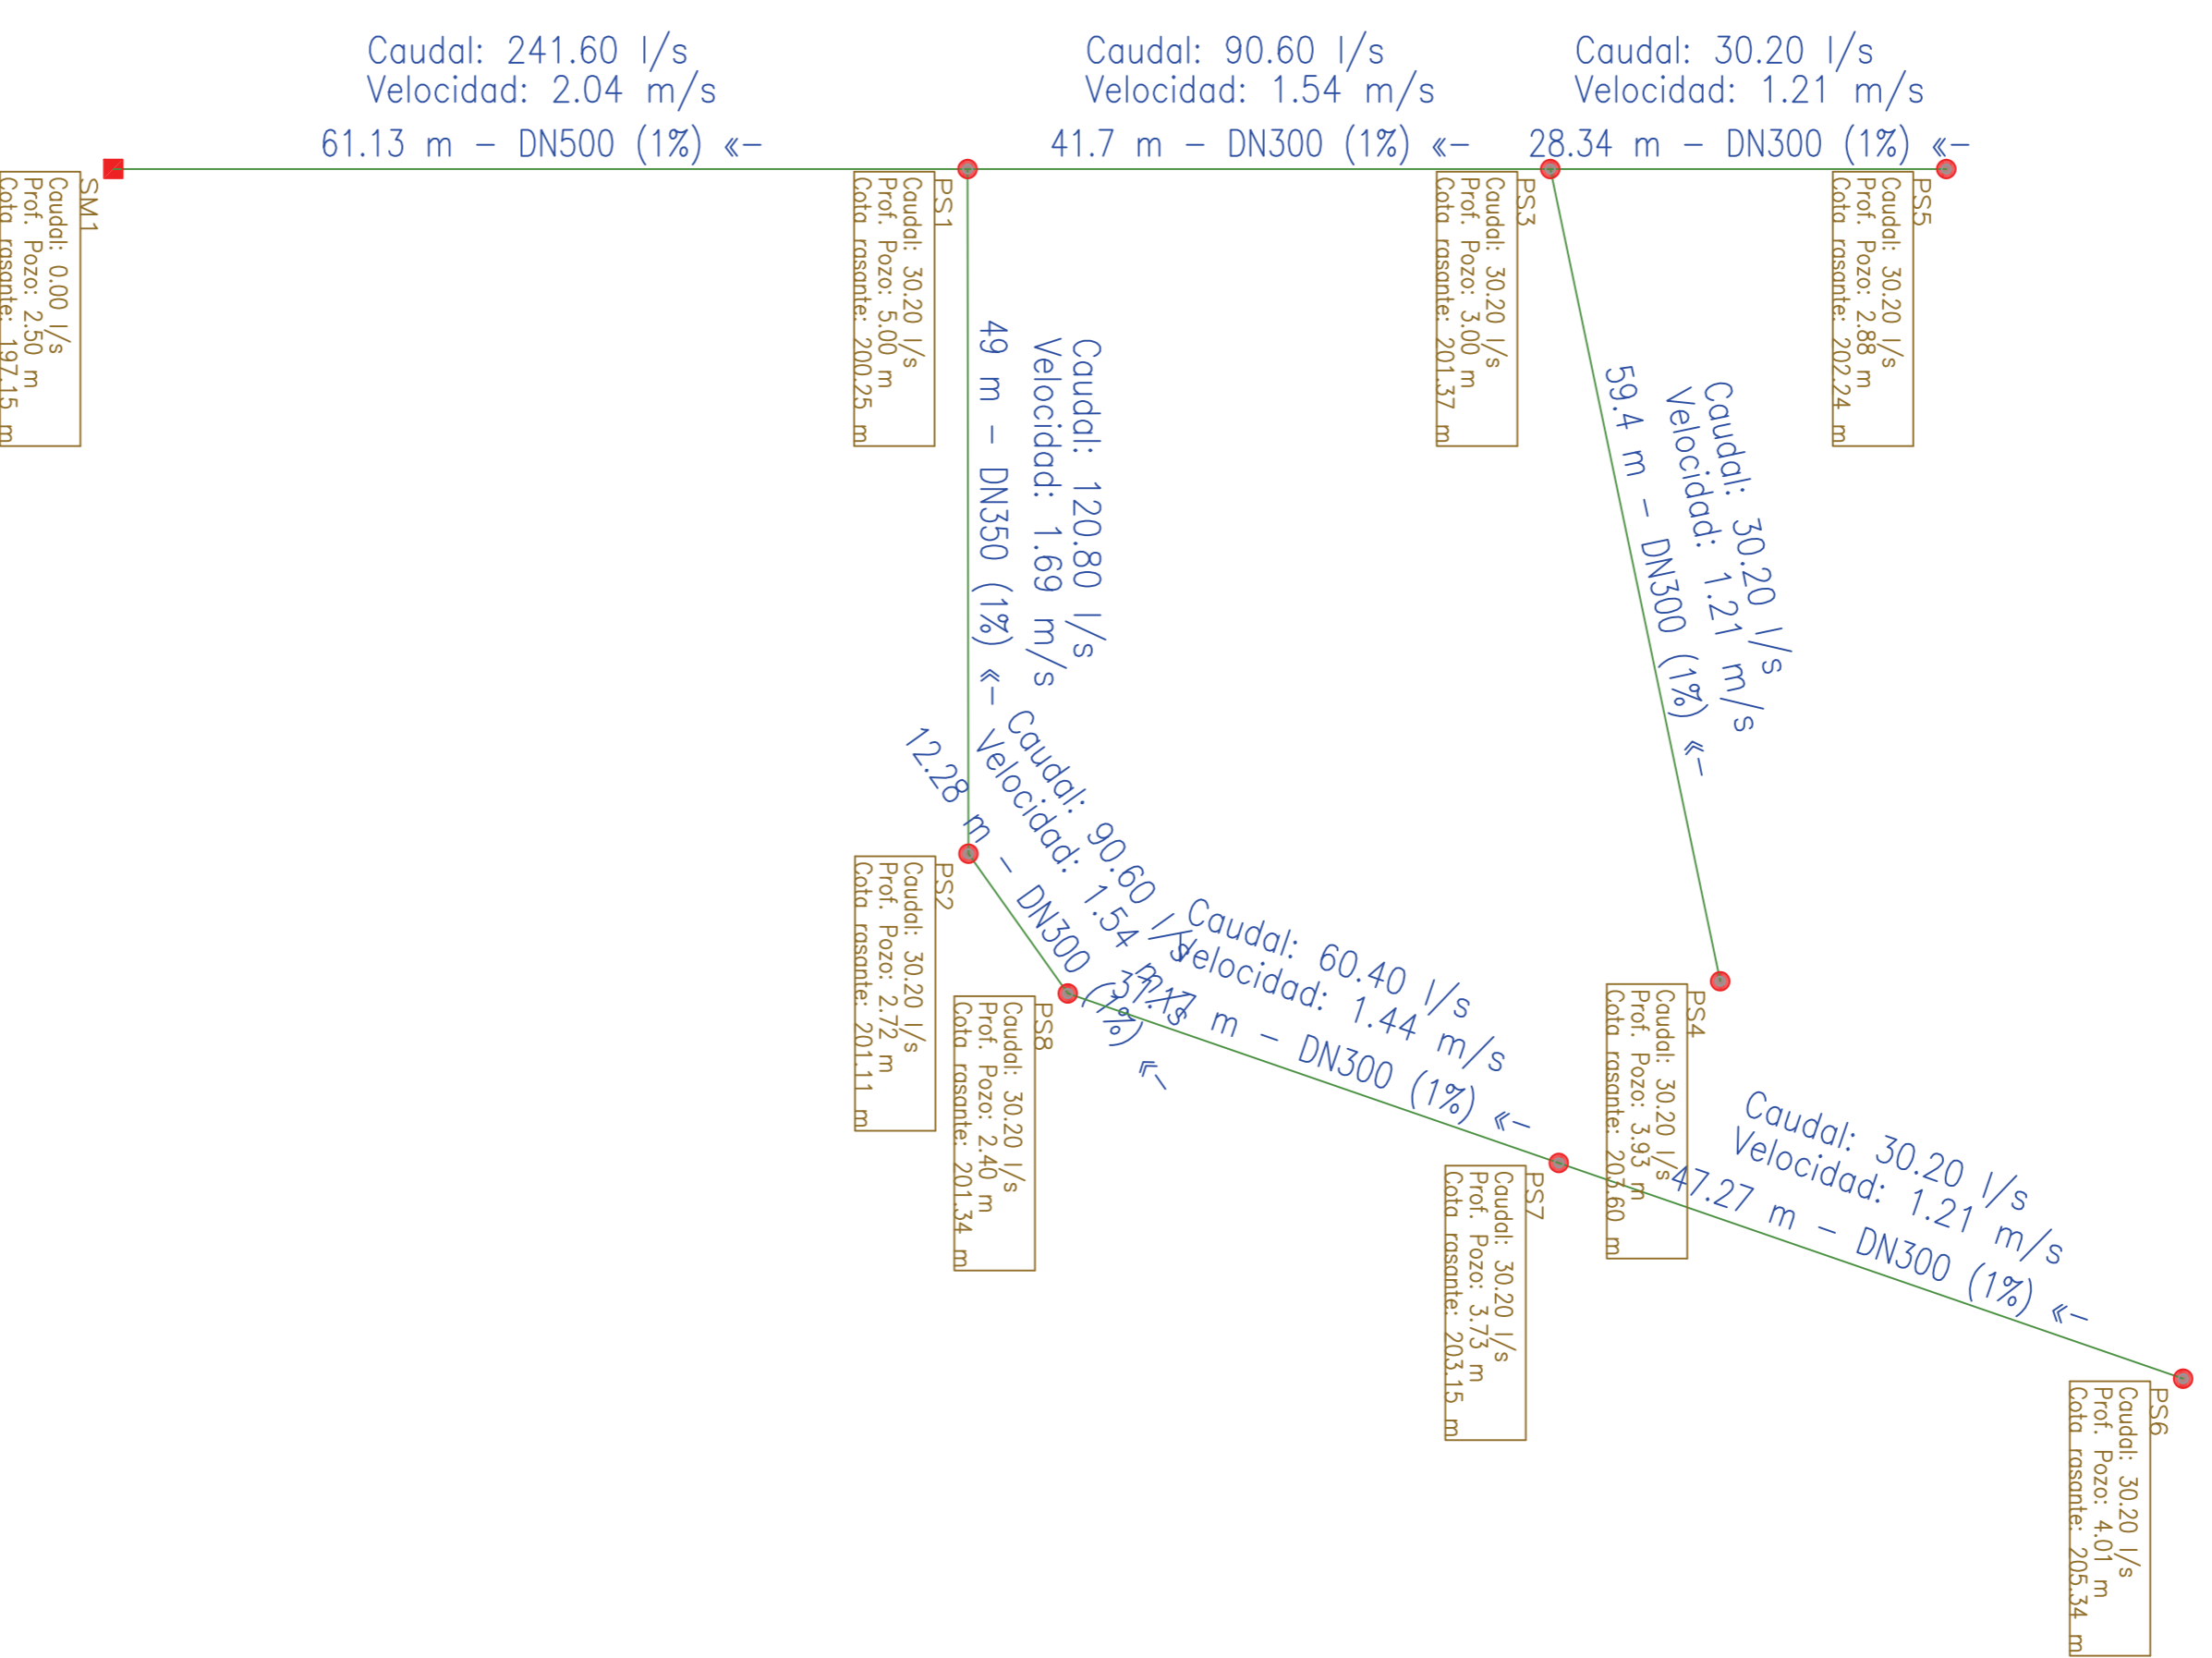

Escala Horizontal: 1/1000
Longitudinal 1

ALCANTARILLADO MIAJADAS
Longitudinal 1
Envolvente de máximos

Distancia al origen (m)	0.00	28.34	70.04	131.17
Cota rasante (m)	202.24	201.37	200.25	197.15
Cota terreno (m)	201.54	200.67	199.55	196.45
Prof. Pozo (m)	2.88	3.00	5.00	2.50
Profundidad entrada conducción (m)	2.88	3.00	4.98	2.50
Profundidad salida conducción (m)	2.88	3.00	4.98	2.50
Profundidad excavación entrada (m)	2.88	3.00	4.98	2.50
Profundidad excavación salida (m)	2.88	3.00	4.98	2.50

