




PERIMETRO DE LA U.A.

LEYENDA

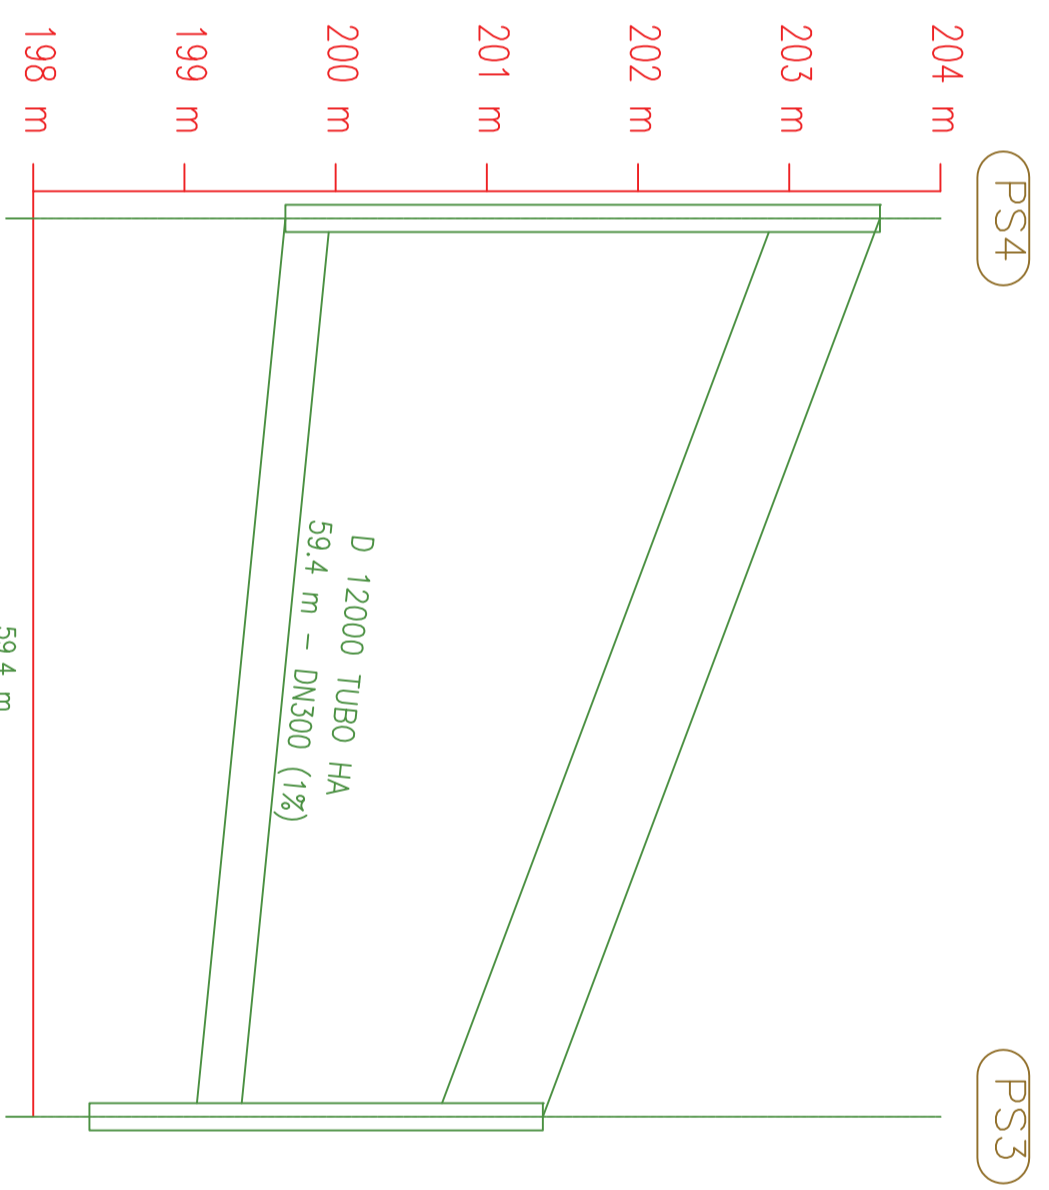


Escala Vertical: 1/100

Distancia al origen (m)	0.00	59.40
Cota rasante (m)	203.60	201.37
Cota terreno (m)	202.90	200.67
Prof. Pozo (m)	3.93	3.00
Profundidad entrada conducción (m)		2.30
Profundidad salida conducción (m)	3.93	
Profundidad excavación entrada (m)		2.30
Profundidad excavación salida (m)	3.93	

Escala Horizontal: 1/1000
Longitudinal 5

ALCANTARILLADO MIAJADAS
Longitudinal 5
Envolvente de máximos

HOJAS

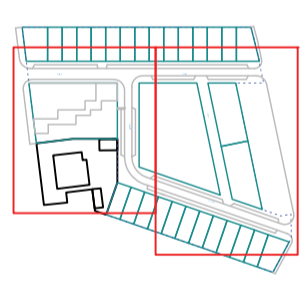

PROYECTO URBANIZACIÓN		PROGRAMA DE EJECUCION	
PLANO N° 08-3	CONTENIDO: CALCULO DE LA RED DE ALCANTARILLADO	PROMOTOR: ANTONIO OTERO ALARCÓN	UA 09
CLASE: ORDENACIÓN	ESCALA: 1/150	FECHA:	ARQUITECTO: AMADOR FERNANDEZ DAVILA
	ABRIL 2006		