CIMENTACIÓN Y CONDUCCIÓN DE ALUMBRADO PÚBLICO

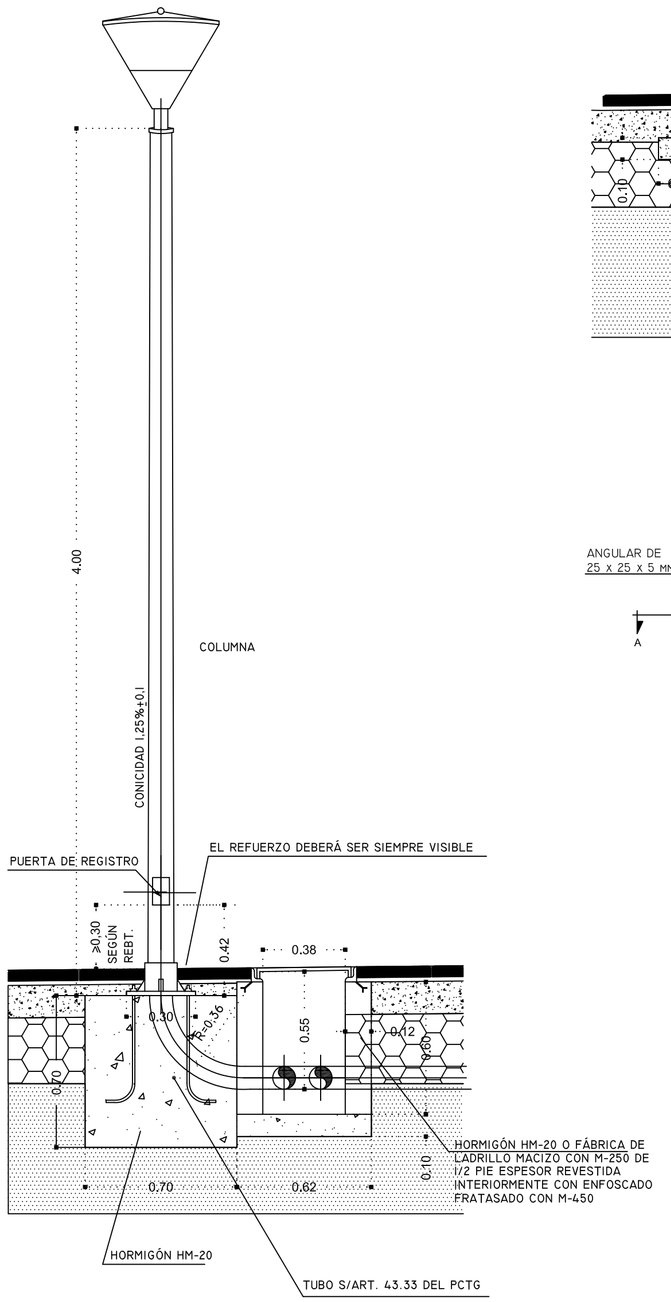

ALCORQUE ORDINARIO CON REJILLA

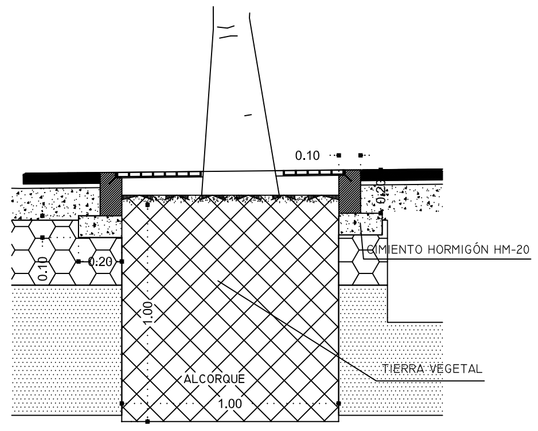

SECCIÓN

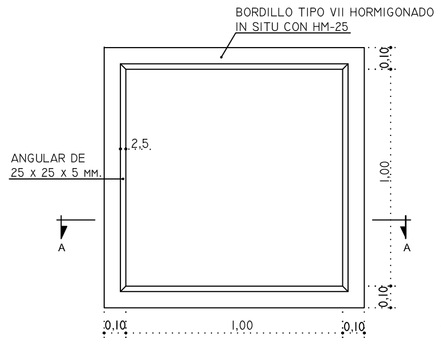

PLANTA

REJILLA

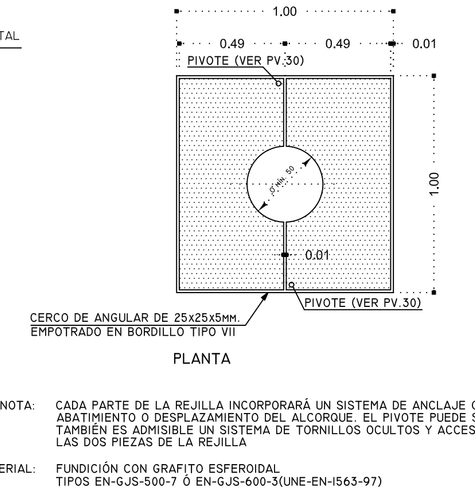

PLANTA

NOTA: CADA PARTE DE LA REJILLA INCORPORARÁ UN SISTEMA DE ANCLAJE QUE PERMITA SU ABATIMIENTO O DESPLAZAMIENTO DEL ALCORQUE. EL PIVOTE PUEDE SER UN SISTEMA. TAMBIÉN ES ADMISIBLE UN SISTEMA DE TORNILLOS OCULTOS Y ACCESIBLES QUE UNAN LAS DOS PIEZAS DE LA REJILLA

MATERIAL: FUNDICIÓN CON GRAFITO ESFEROIDAL. TIPOS EN-GJS-500-7 Ó EN-GJS-600-3(UNE-EN-1563-97)

ZANJA MT Y BT

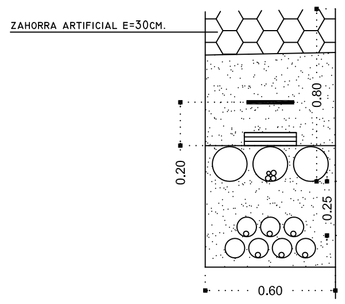

M.T.Y B.T.

SUMIDERO

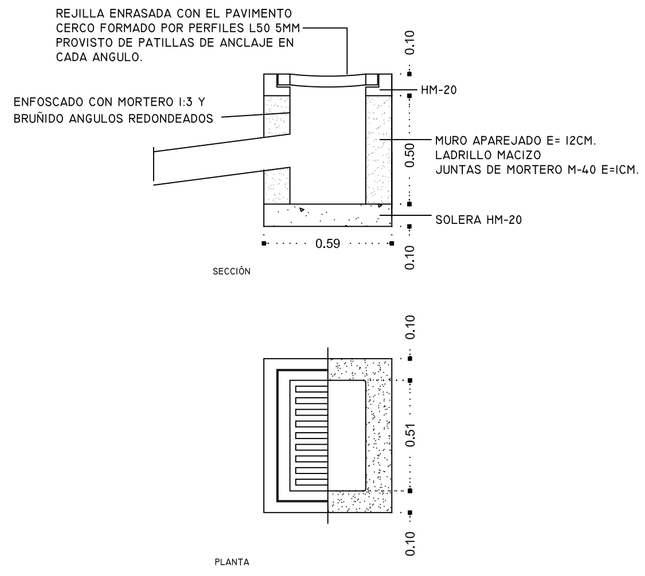

CONDUCCIÓN DE TELEFONÍA

TFNO.

CONDUCCIÓN DE RIEGO, ABASTECIMIENTO Y BAJA TENSIÓN

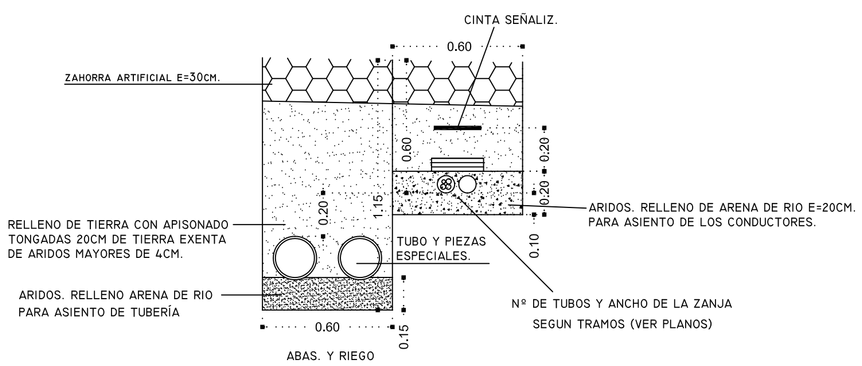

ABAS. Y RIEGO

POZO DE REGISTRO CIRCULAR

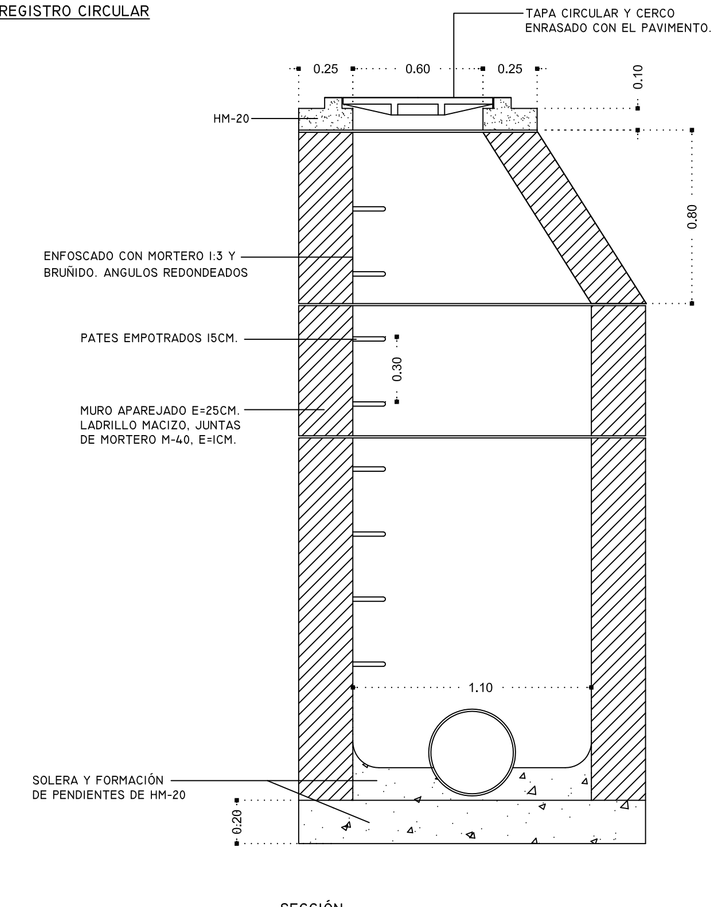

SECCIÓN

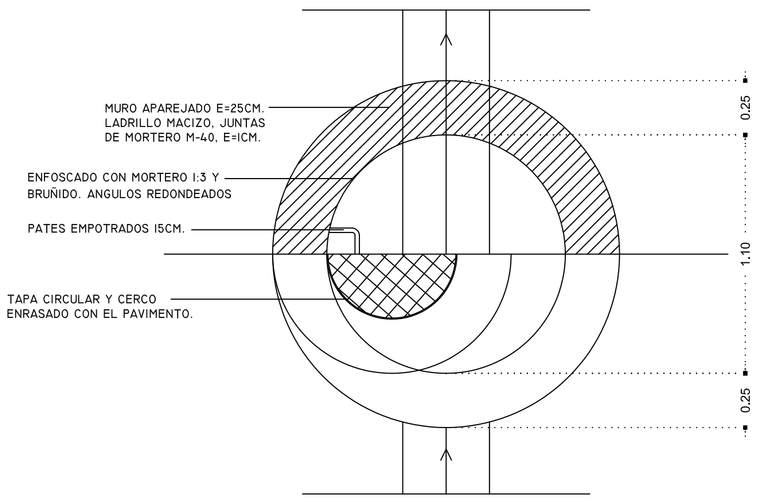

PLANTA

PROYECTO DE URBANIZACIÓN

PROGRAMA DE EJECUCIÓN

PLANO Nº **15**

CONTENIDO:

DETALLES CONSTRUCTIVOS

PROMOTOR: ANTONIO OTERO ALARCÓN

CLASE: ORDENACIÓN

ESCALA: 1/20 | FECHA: ABRIL 2006

ARQUITECTO: AMADOR FERNÁNDEZ DÁVILA

UA 09