


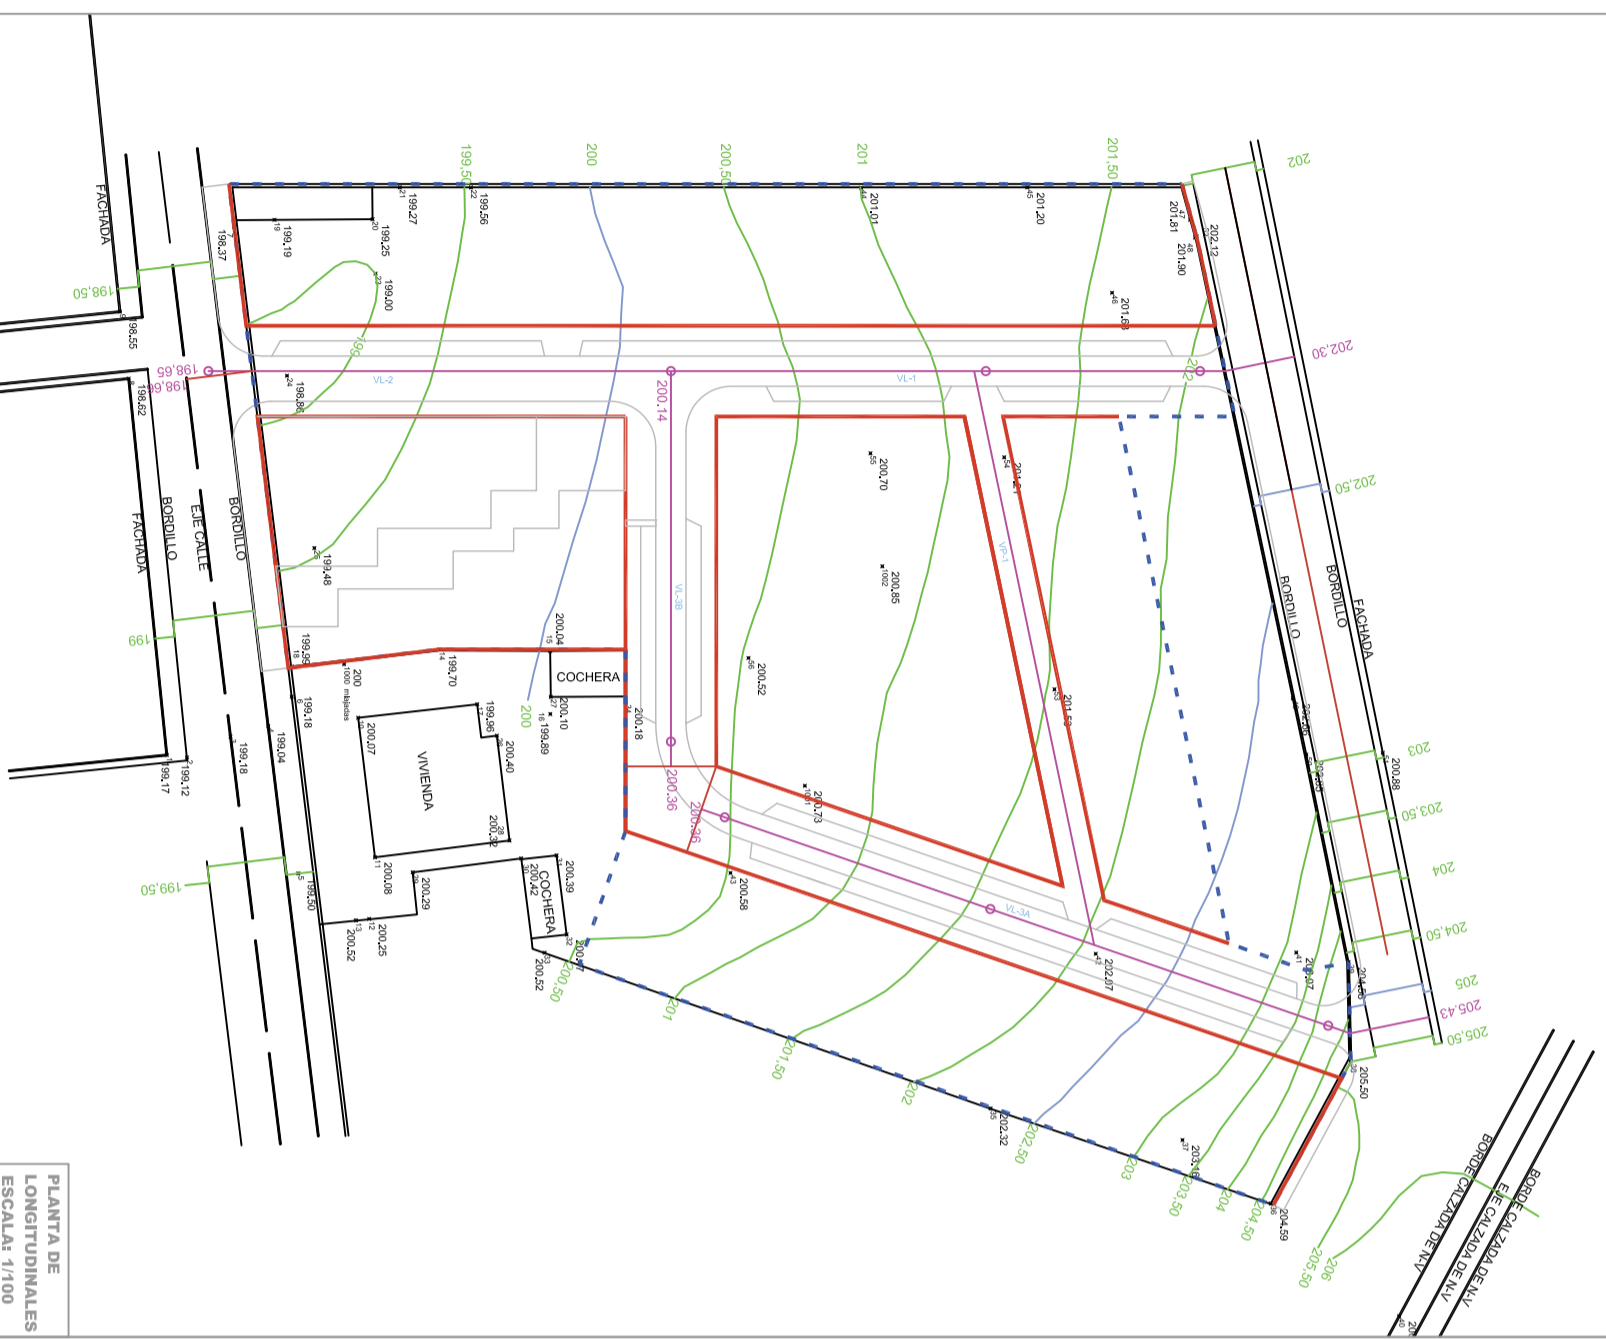
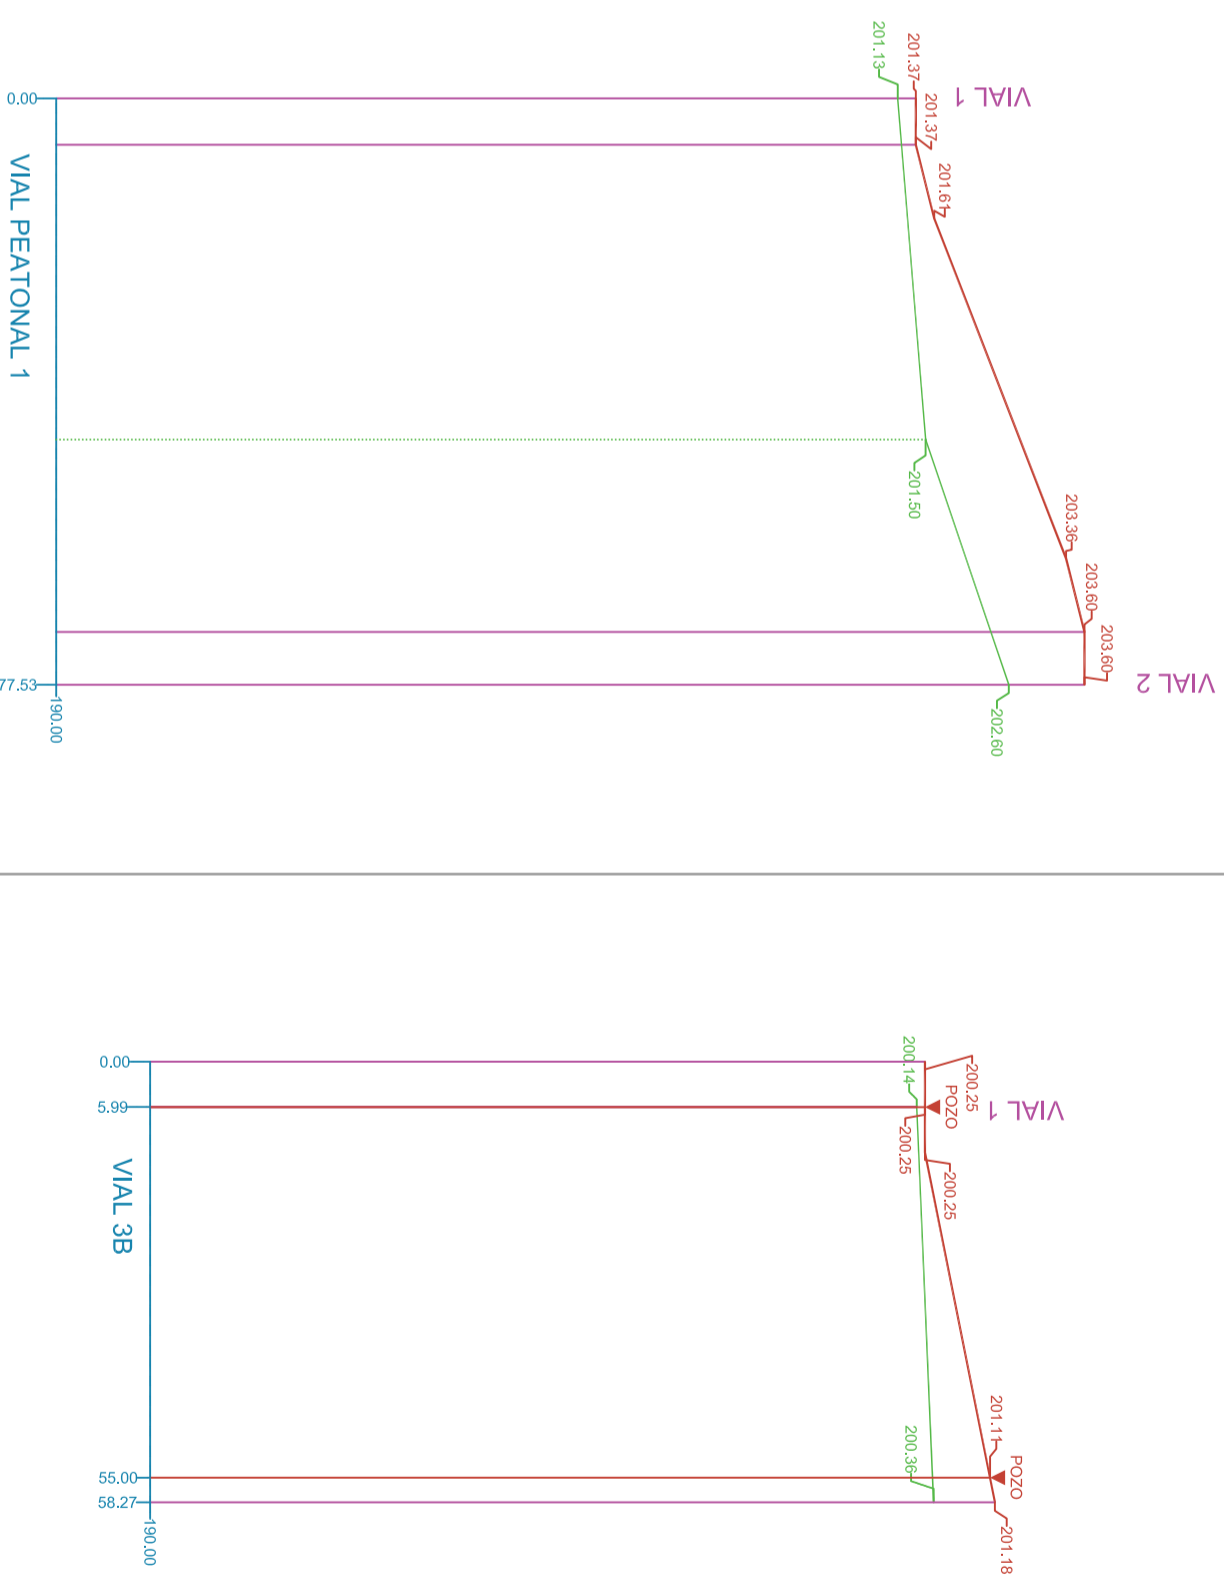
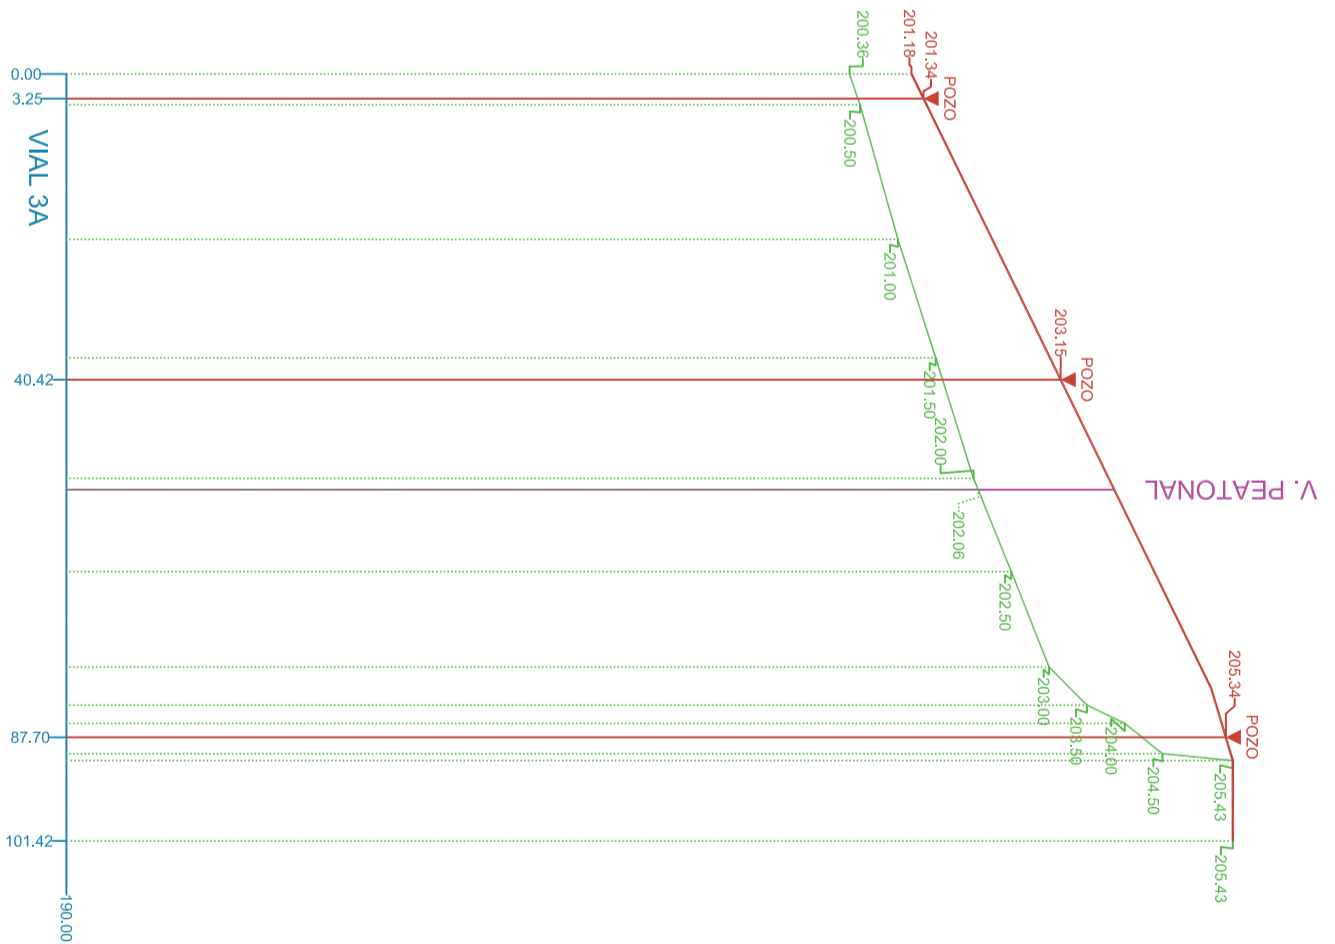
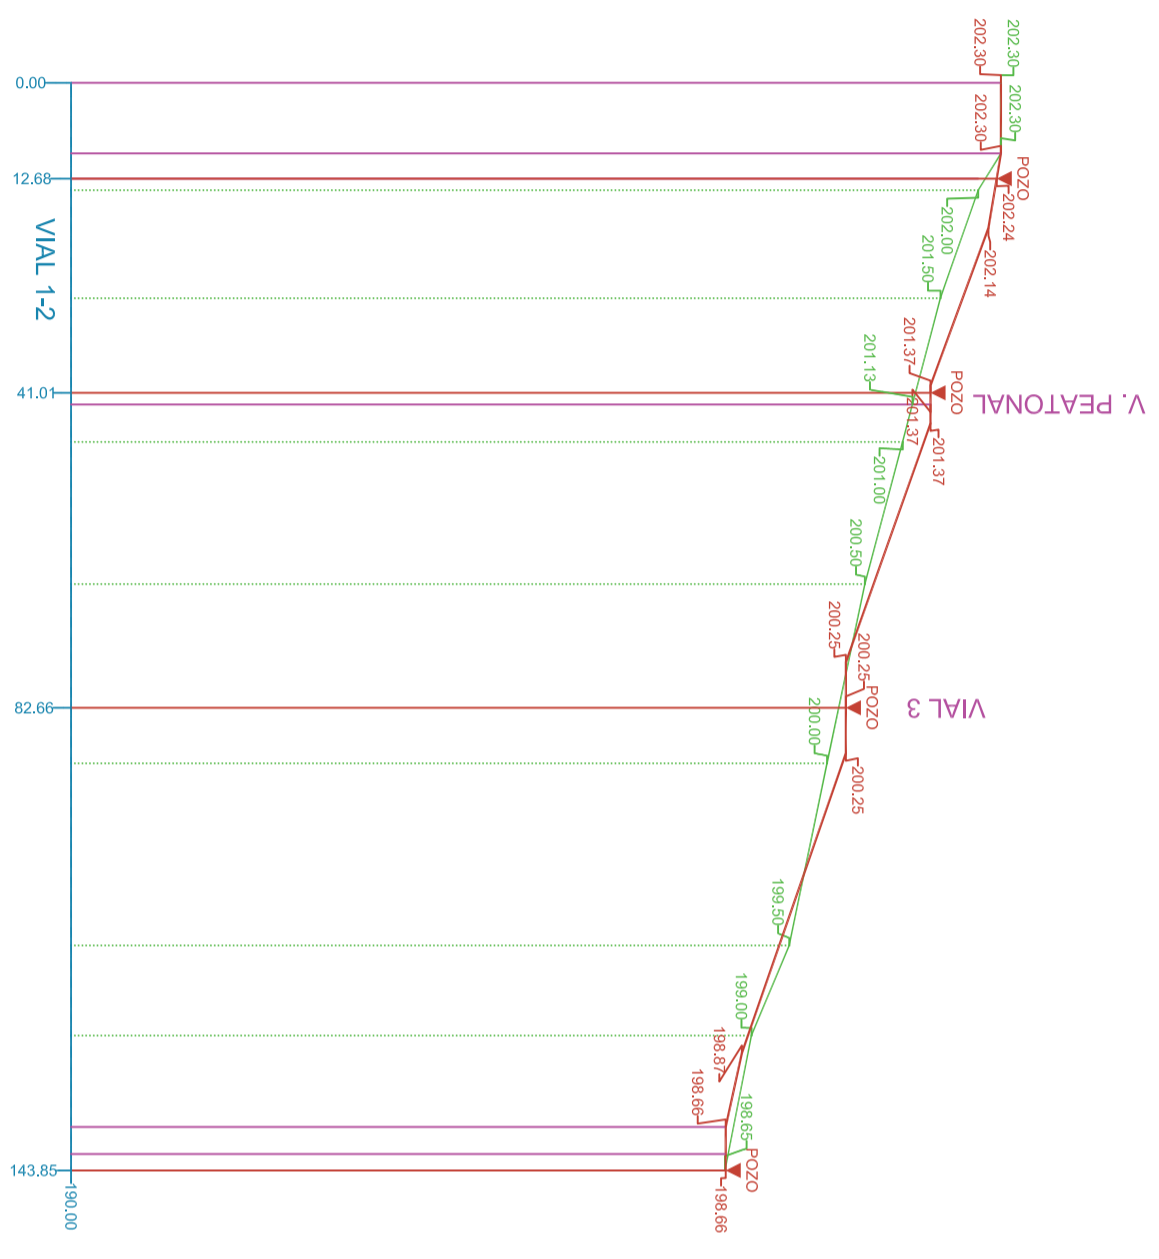


LEYENDA

	TERRENO NATURAL
	TERRENO MODIFICADO
	RASANTE



PLANTA DE LONGITUDINALES
ESCALA: 1/100

PROYECTO DE URBANIZACIÓN		PROGRAMA DE EJECUCIÓN	
PLANO Nº 16	CONTENIDO:	PROMOTOR:	ANTONIO OTERO ALARCÓN
CLASE: ORDENACIÓN	SECCIONES LONGITUDINALES DE VIARIO (SIN REDES)	ARQUITECTO:	AMADOR FERNÁNDEZ DÁVILA
ESCALA: V/1/100 Y H/1/1000	FECHA:	ABRIL 2006	
		UA 09	