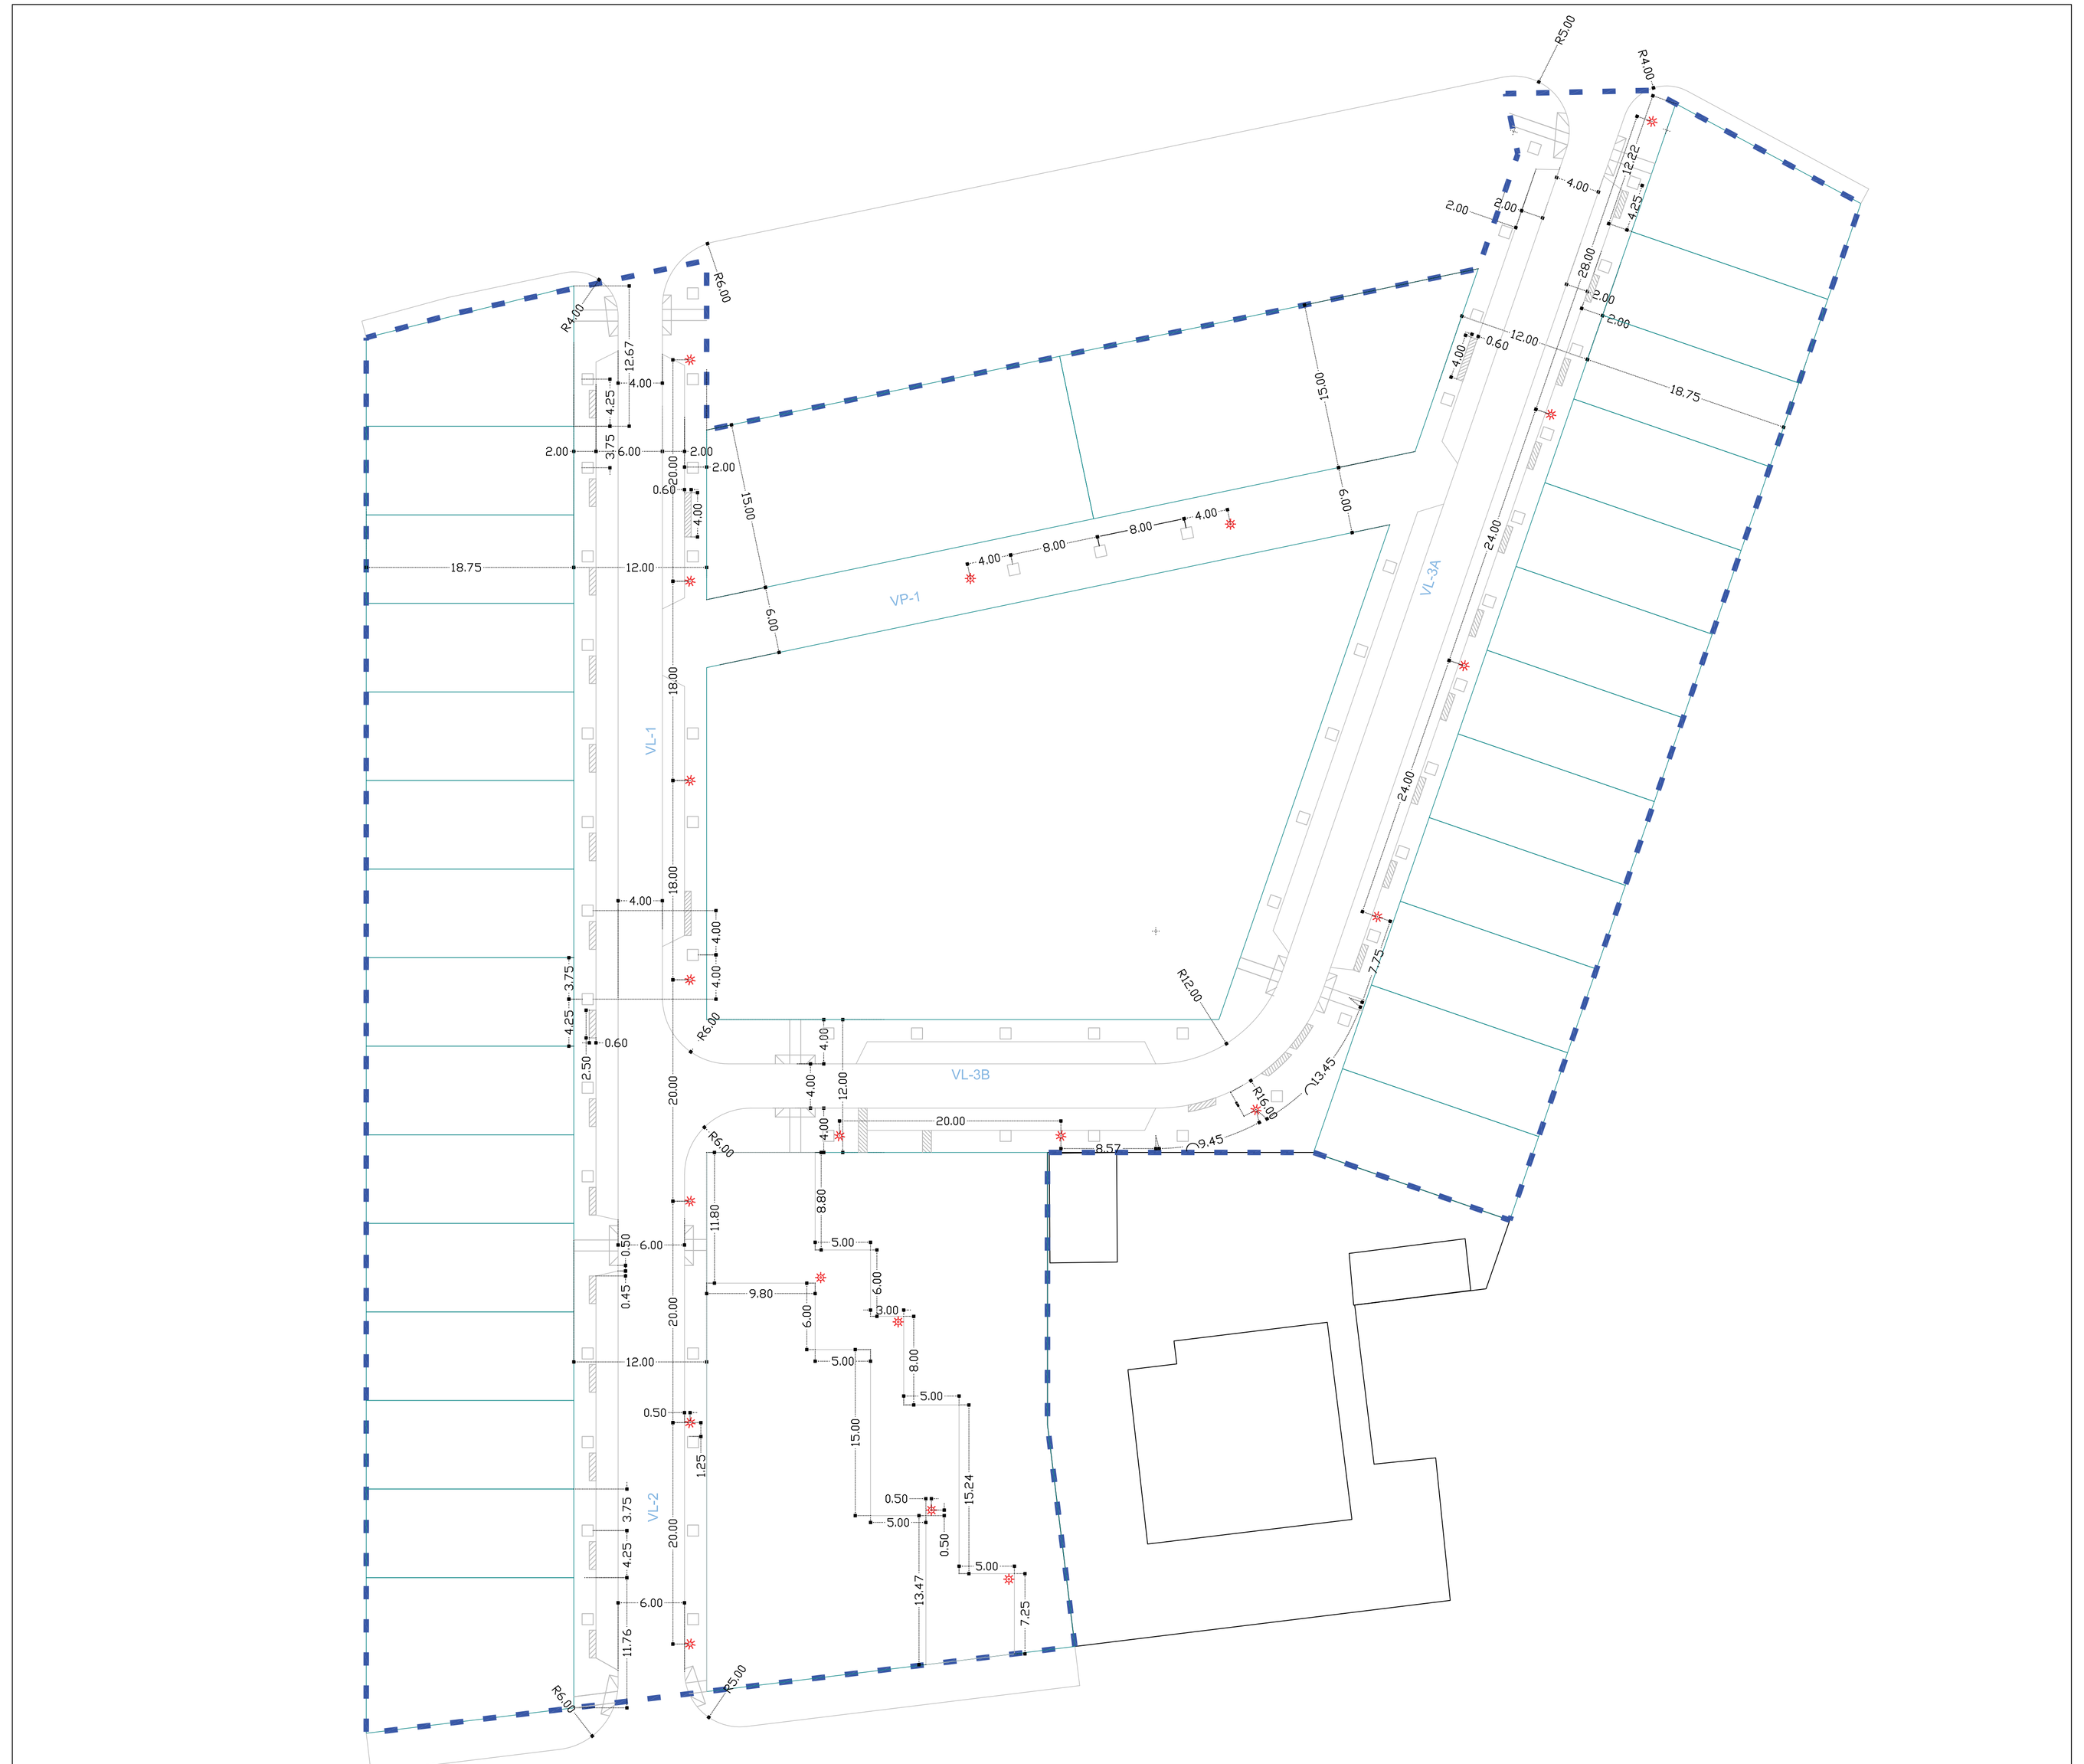

LEYENDA

- PERIMETRO DE LA U.A.
- BORDILLO
- ALCORQUE
- FAROLA CIRC. PEATONAL
- FAROLA CIRC. RODADA
- PASO VEHICULOS
- 6.00 COTAS DE URBANIZACIÓN

PROYECTO URBANIZACIÓN
PERIMETRO ASI-4

PROGRAMA DE EJECUCIÓN

PLANO Nº **03**

CLASE: **ORDENACIÓN**

CONTENIDO:

URBANIZACIÓN. COTAS

ESCALA: 1/300 | FECHA: ABRIL 2006

PROMOTOR: ANTONIO OTERO ALARCÓN

ARQUITECTO: AMADOR FERNÁNDEZ DÁVILA

UA 09