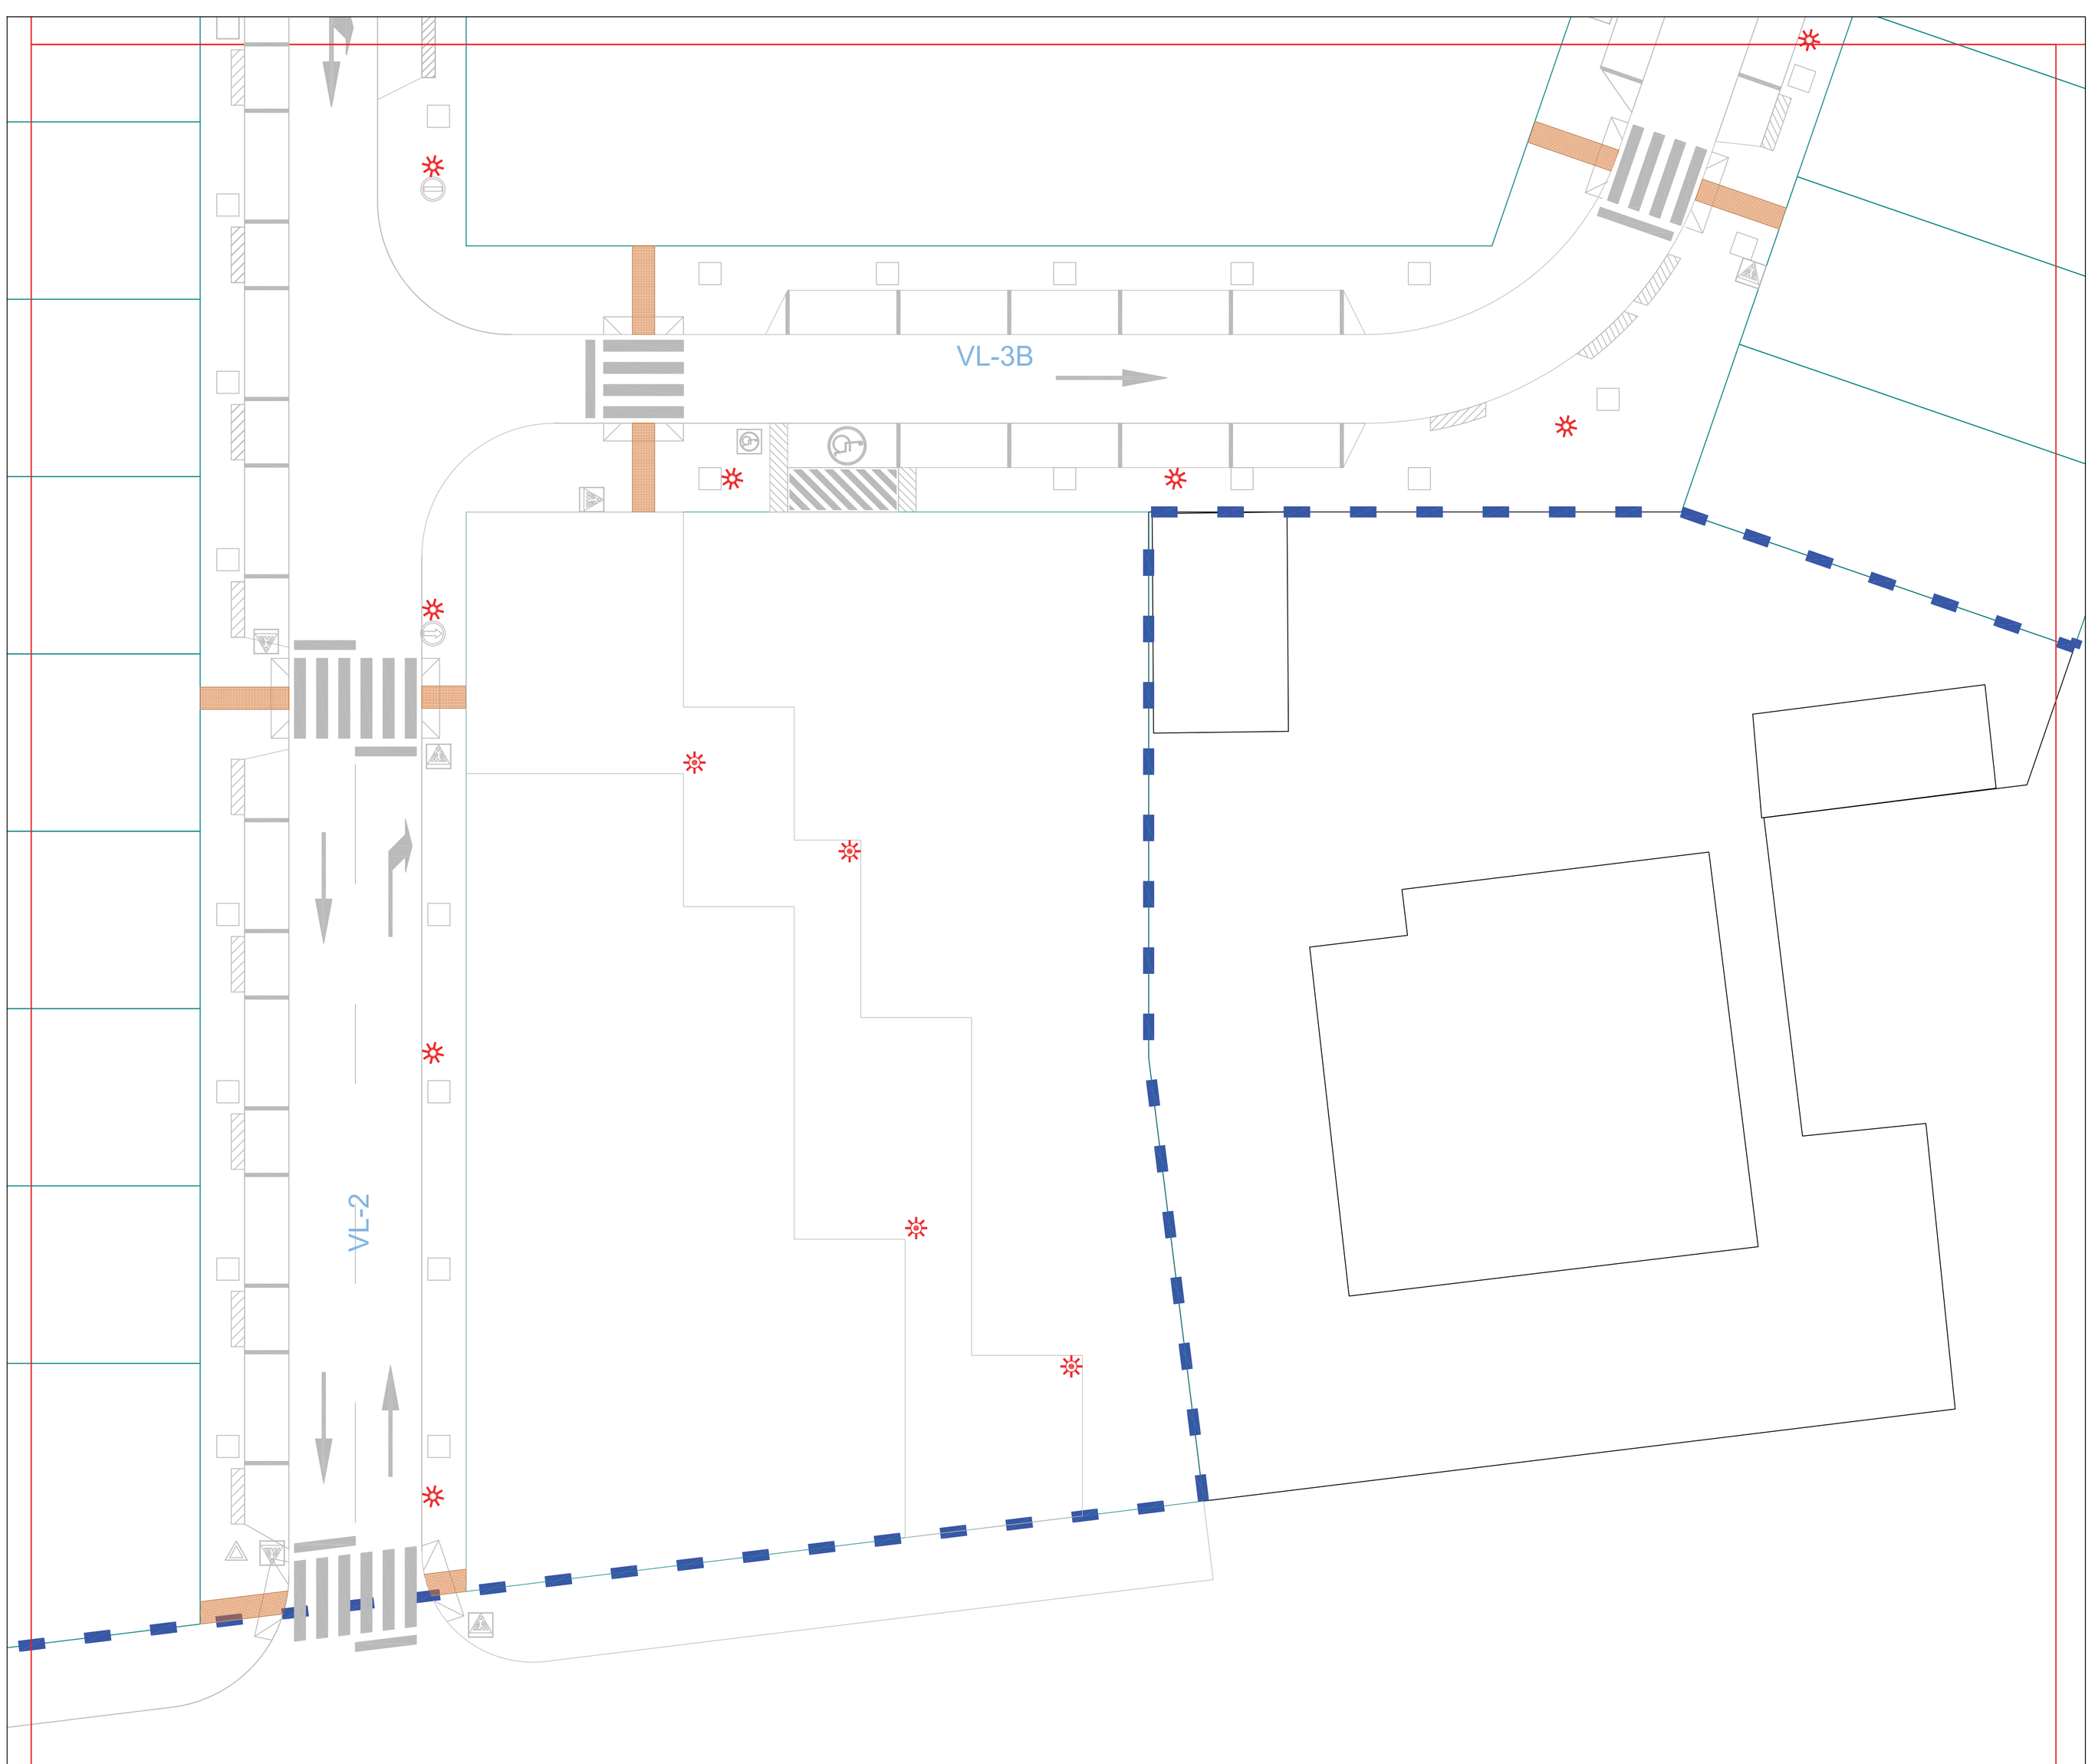

LEYENDA

- PERIMETRO DE LA U.A.
- SEÑALIZACIÓN VERTICAL PROHIBIDO EL PASO
- SEÑALIZACIÓN MINUSVALIDOS
- SEÑALIZACIÓN VERTICAL PASO CEBRA
- SEÑALIZACIÓN VERTICAL SENTIDO OBLIGATORIO
- SEÑALIZACIÓN VERTICAL CEDA EL PASO
- SEÑALIZACIÓN HORIZONTAL

HOJAS

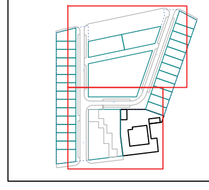

PROYECTO URBANIZACIÓN

PROGRAMA DE EJECUCIÓN

PLANO Nº **4 BIS-2**

CLASE: **ORDENACIÓN**

CONTENIDO:

ACABADOS Y SEÑALIZACIÓN HORIZONTAL Y VERTICAL

ESCALA: 1/150 FECHA: ABRIL 2006

PROMOTOR: ANTONIO OTERO ALARCÓN

ARQUITECTO: AMADOR FERNÁNDEZ DÁVILA

UA 09