
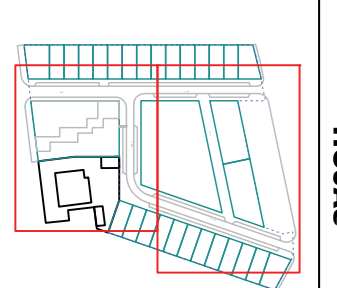


LEYENDA

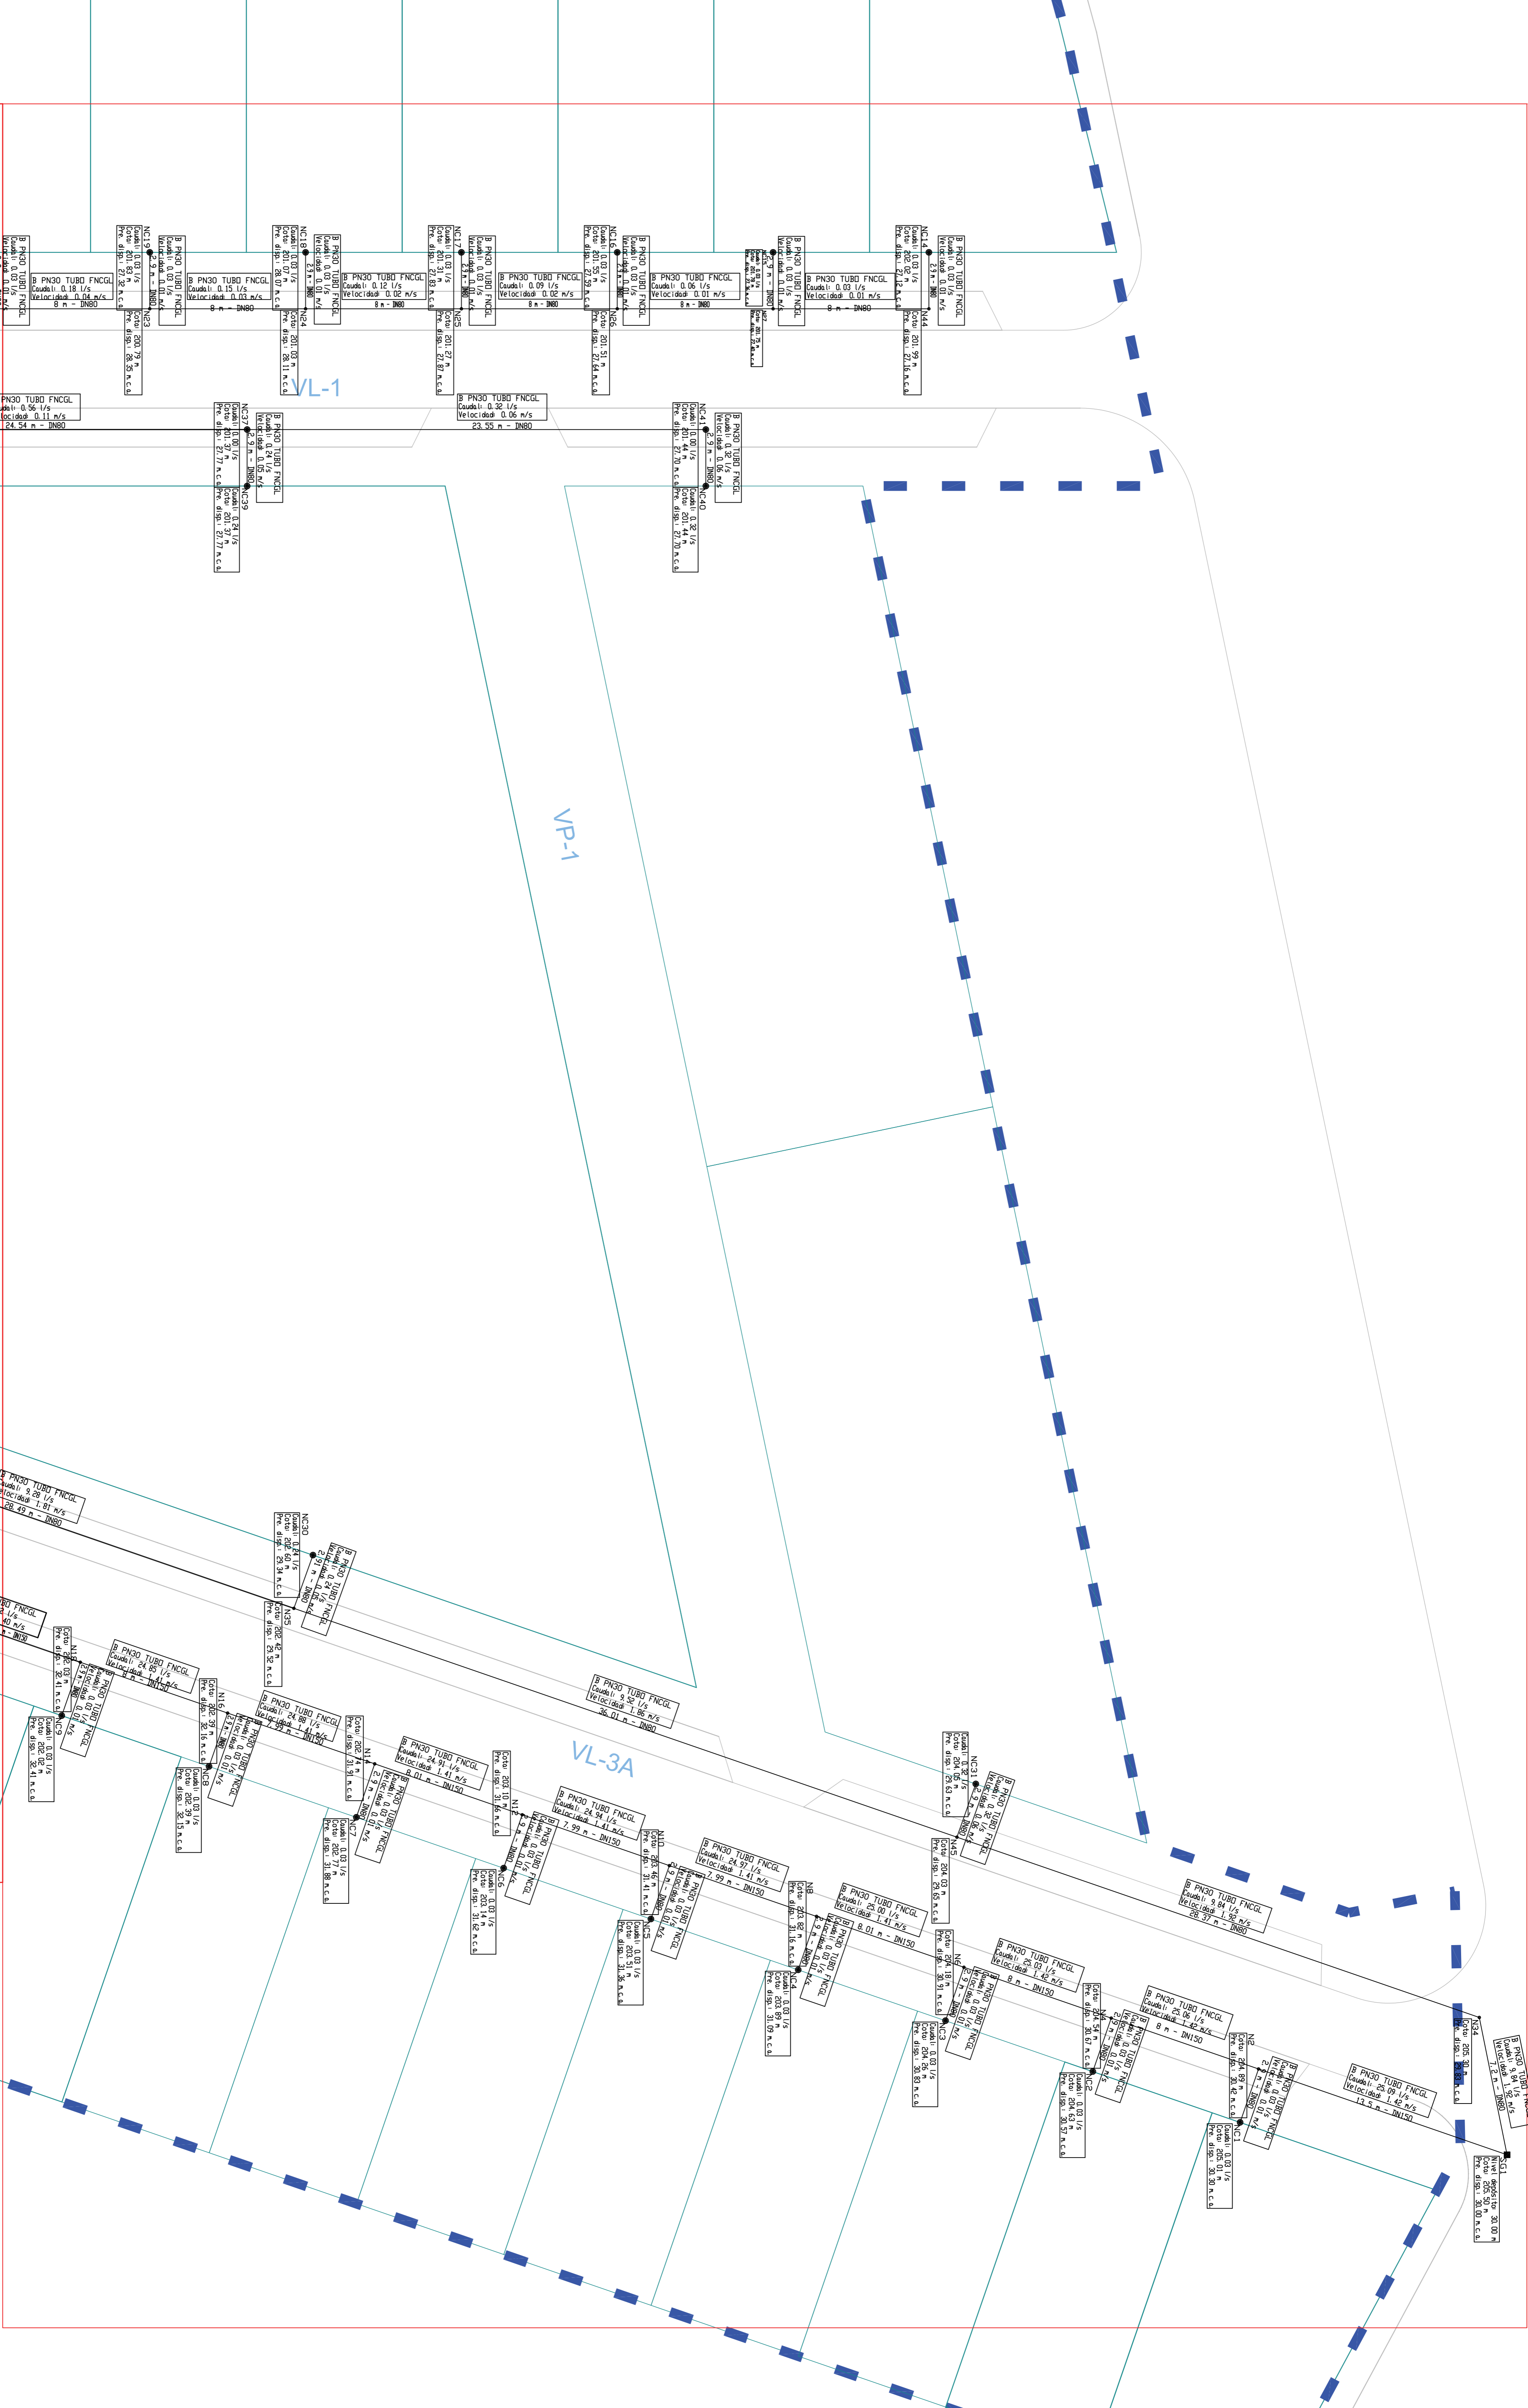

**HOJAS**

**PROYECTO URBANIZACIÓN**

**PLANO Nº 06-1**

**CLASE ORDENACION**

**CONTENIDO:**

**CALCULO DE RED DE ABASTECIMIENTO DE AGUA**

**PROGRAMA DE EJECUCION**

**UA 09**

**PROMOTOR:** ANTONIO OTERO ALARCON

**ARQUITECTO:** AMADOR FERNANDEZ DAVILA

**ESCALA:** 1:150

**FECHA:** ABRIL 2006