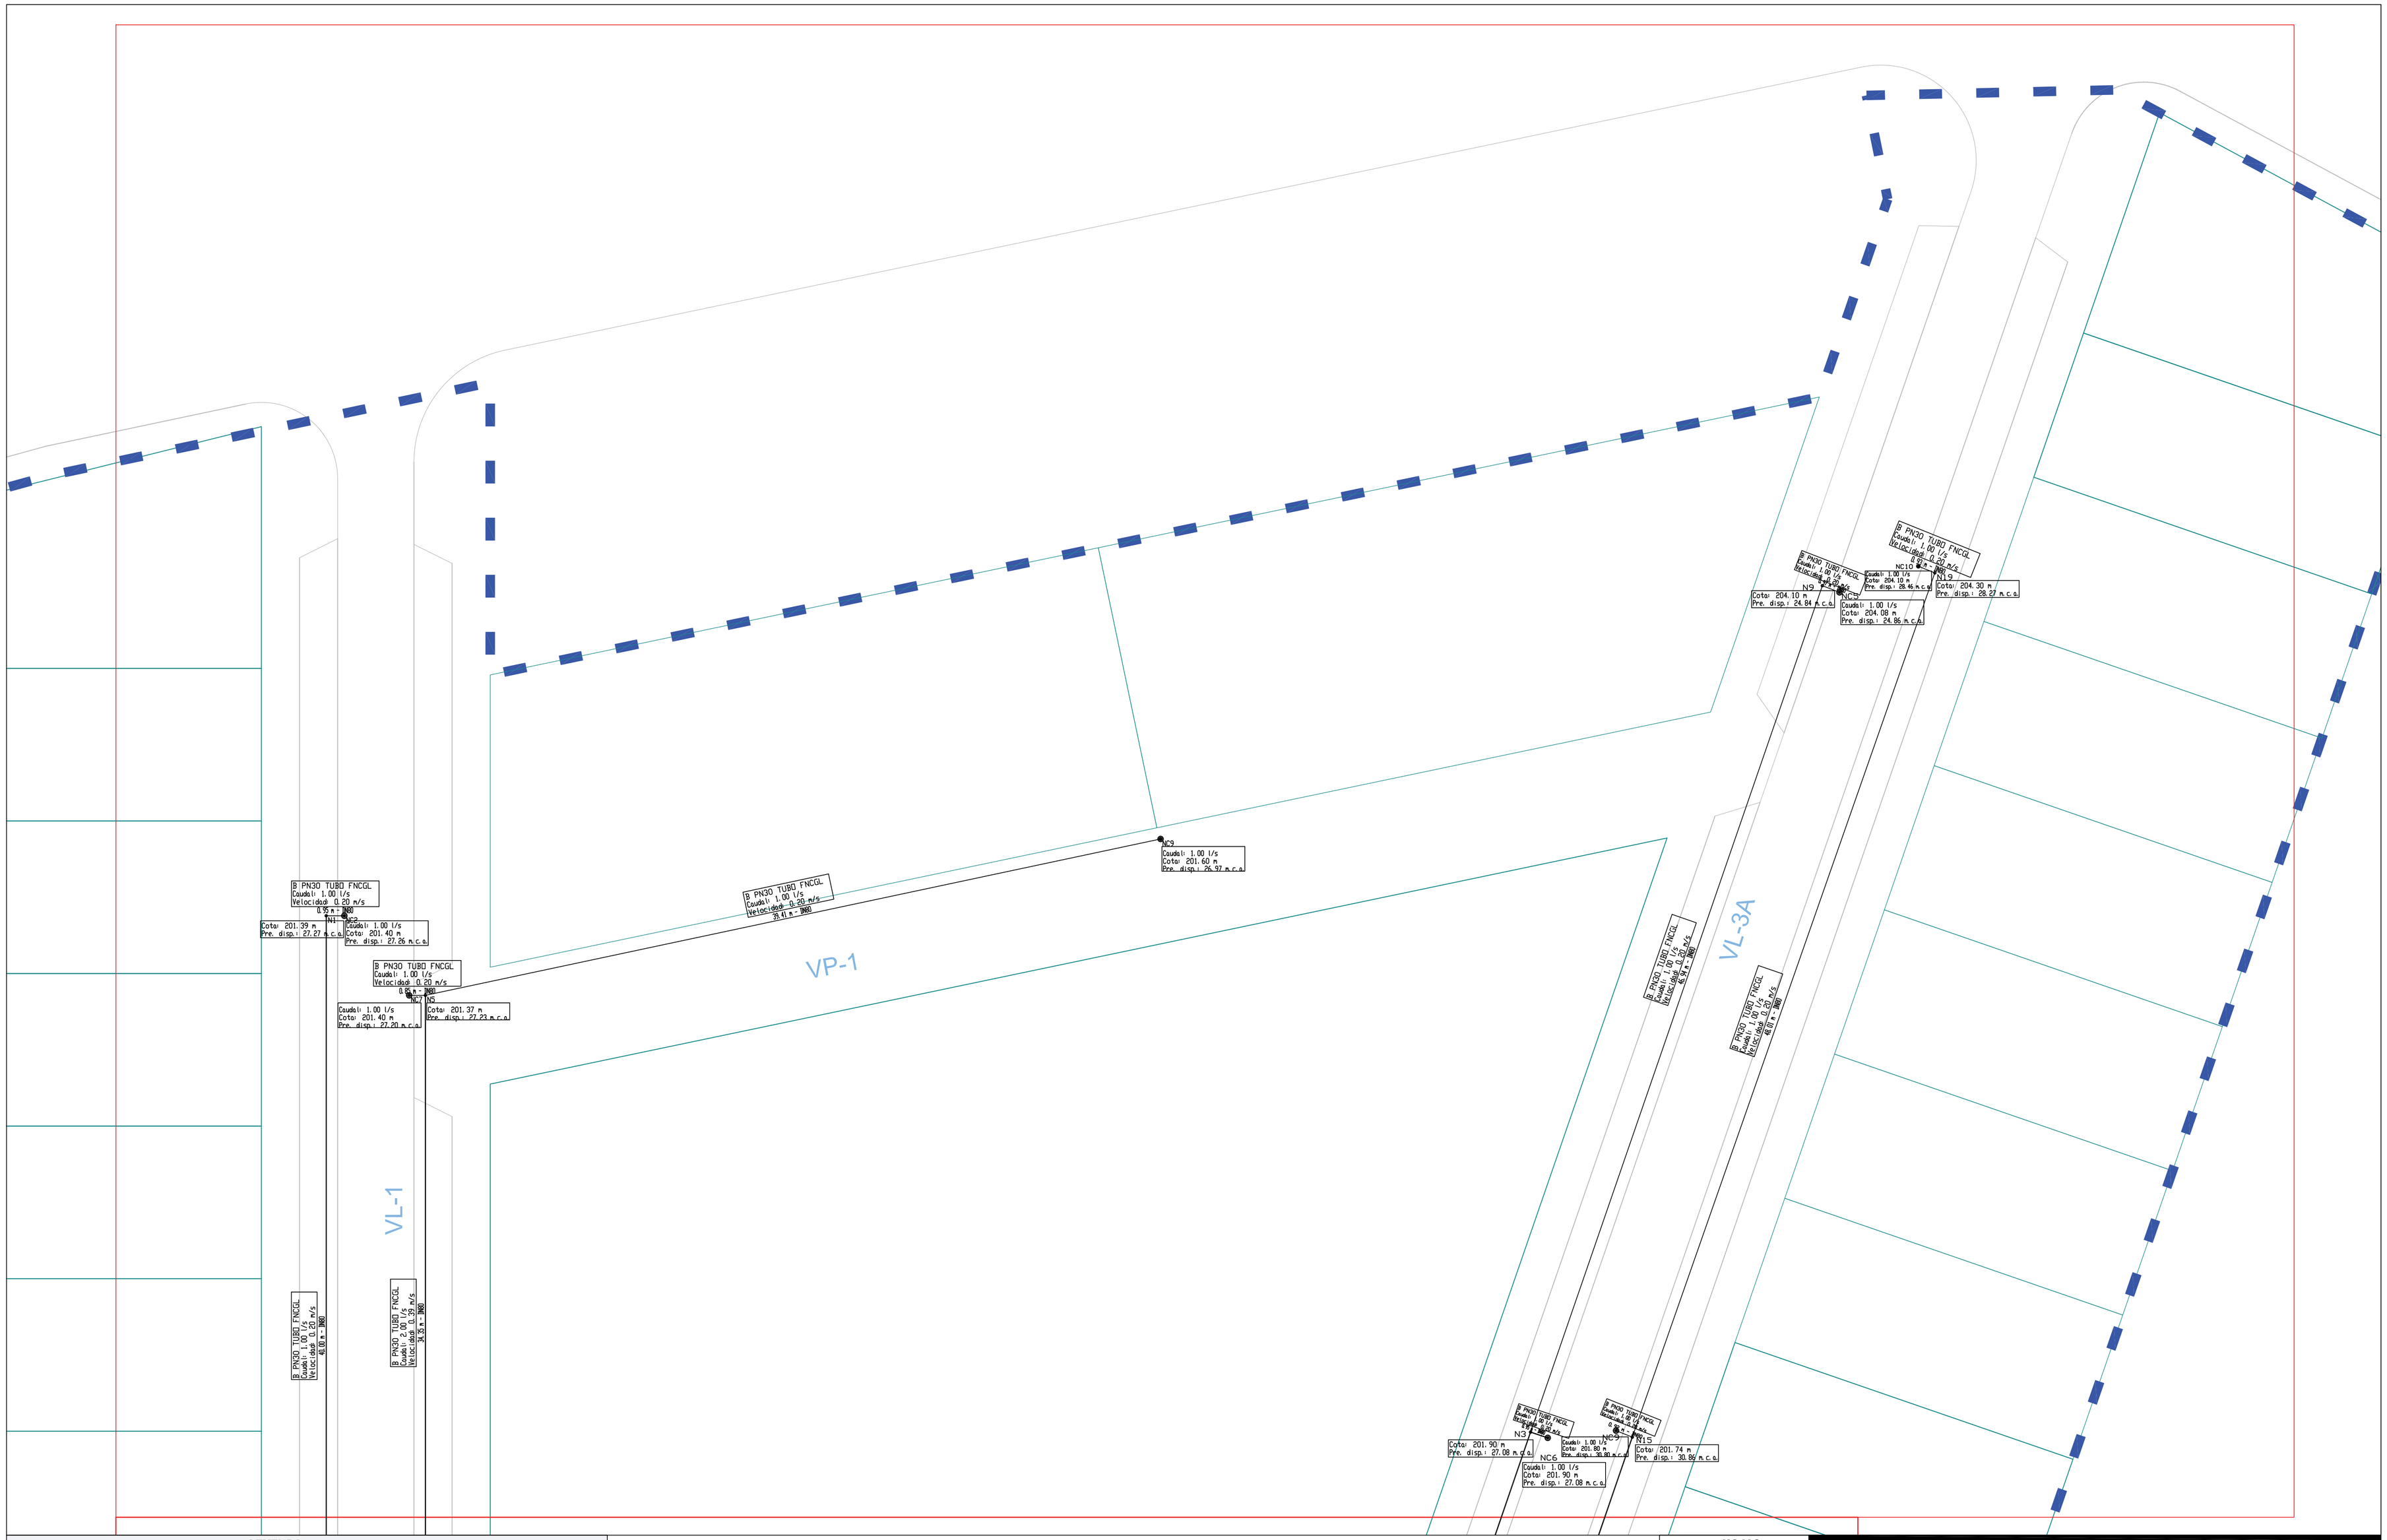


**LEYENDA**

PERIMETRO DE LA U.A.

**HOJAS**

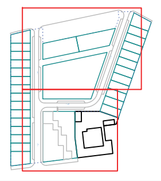

**PROYECTO URBANIZACIÓN**

PROGRAMA DE EJECUCIÓN

PLANO Nº **07-1**

CLASE: **ORDENACIÓN**

CONTENIDO:

# CALCULO DE RED DE RIEGO

ESCALA: 1/150 | FECHA: ABRIL 2006

PROMOTOR: ANTONIO OTERO ALARCÓN

ARQUITECTO: AMADOR FERNÁNDEZ DÁVILA

**UA 09**