



ALINEACIÓN OFICIAL

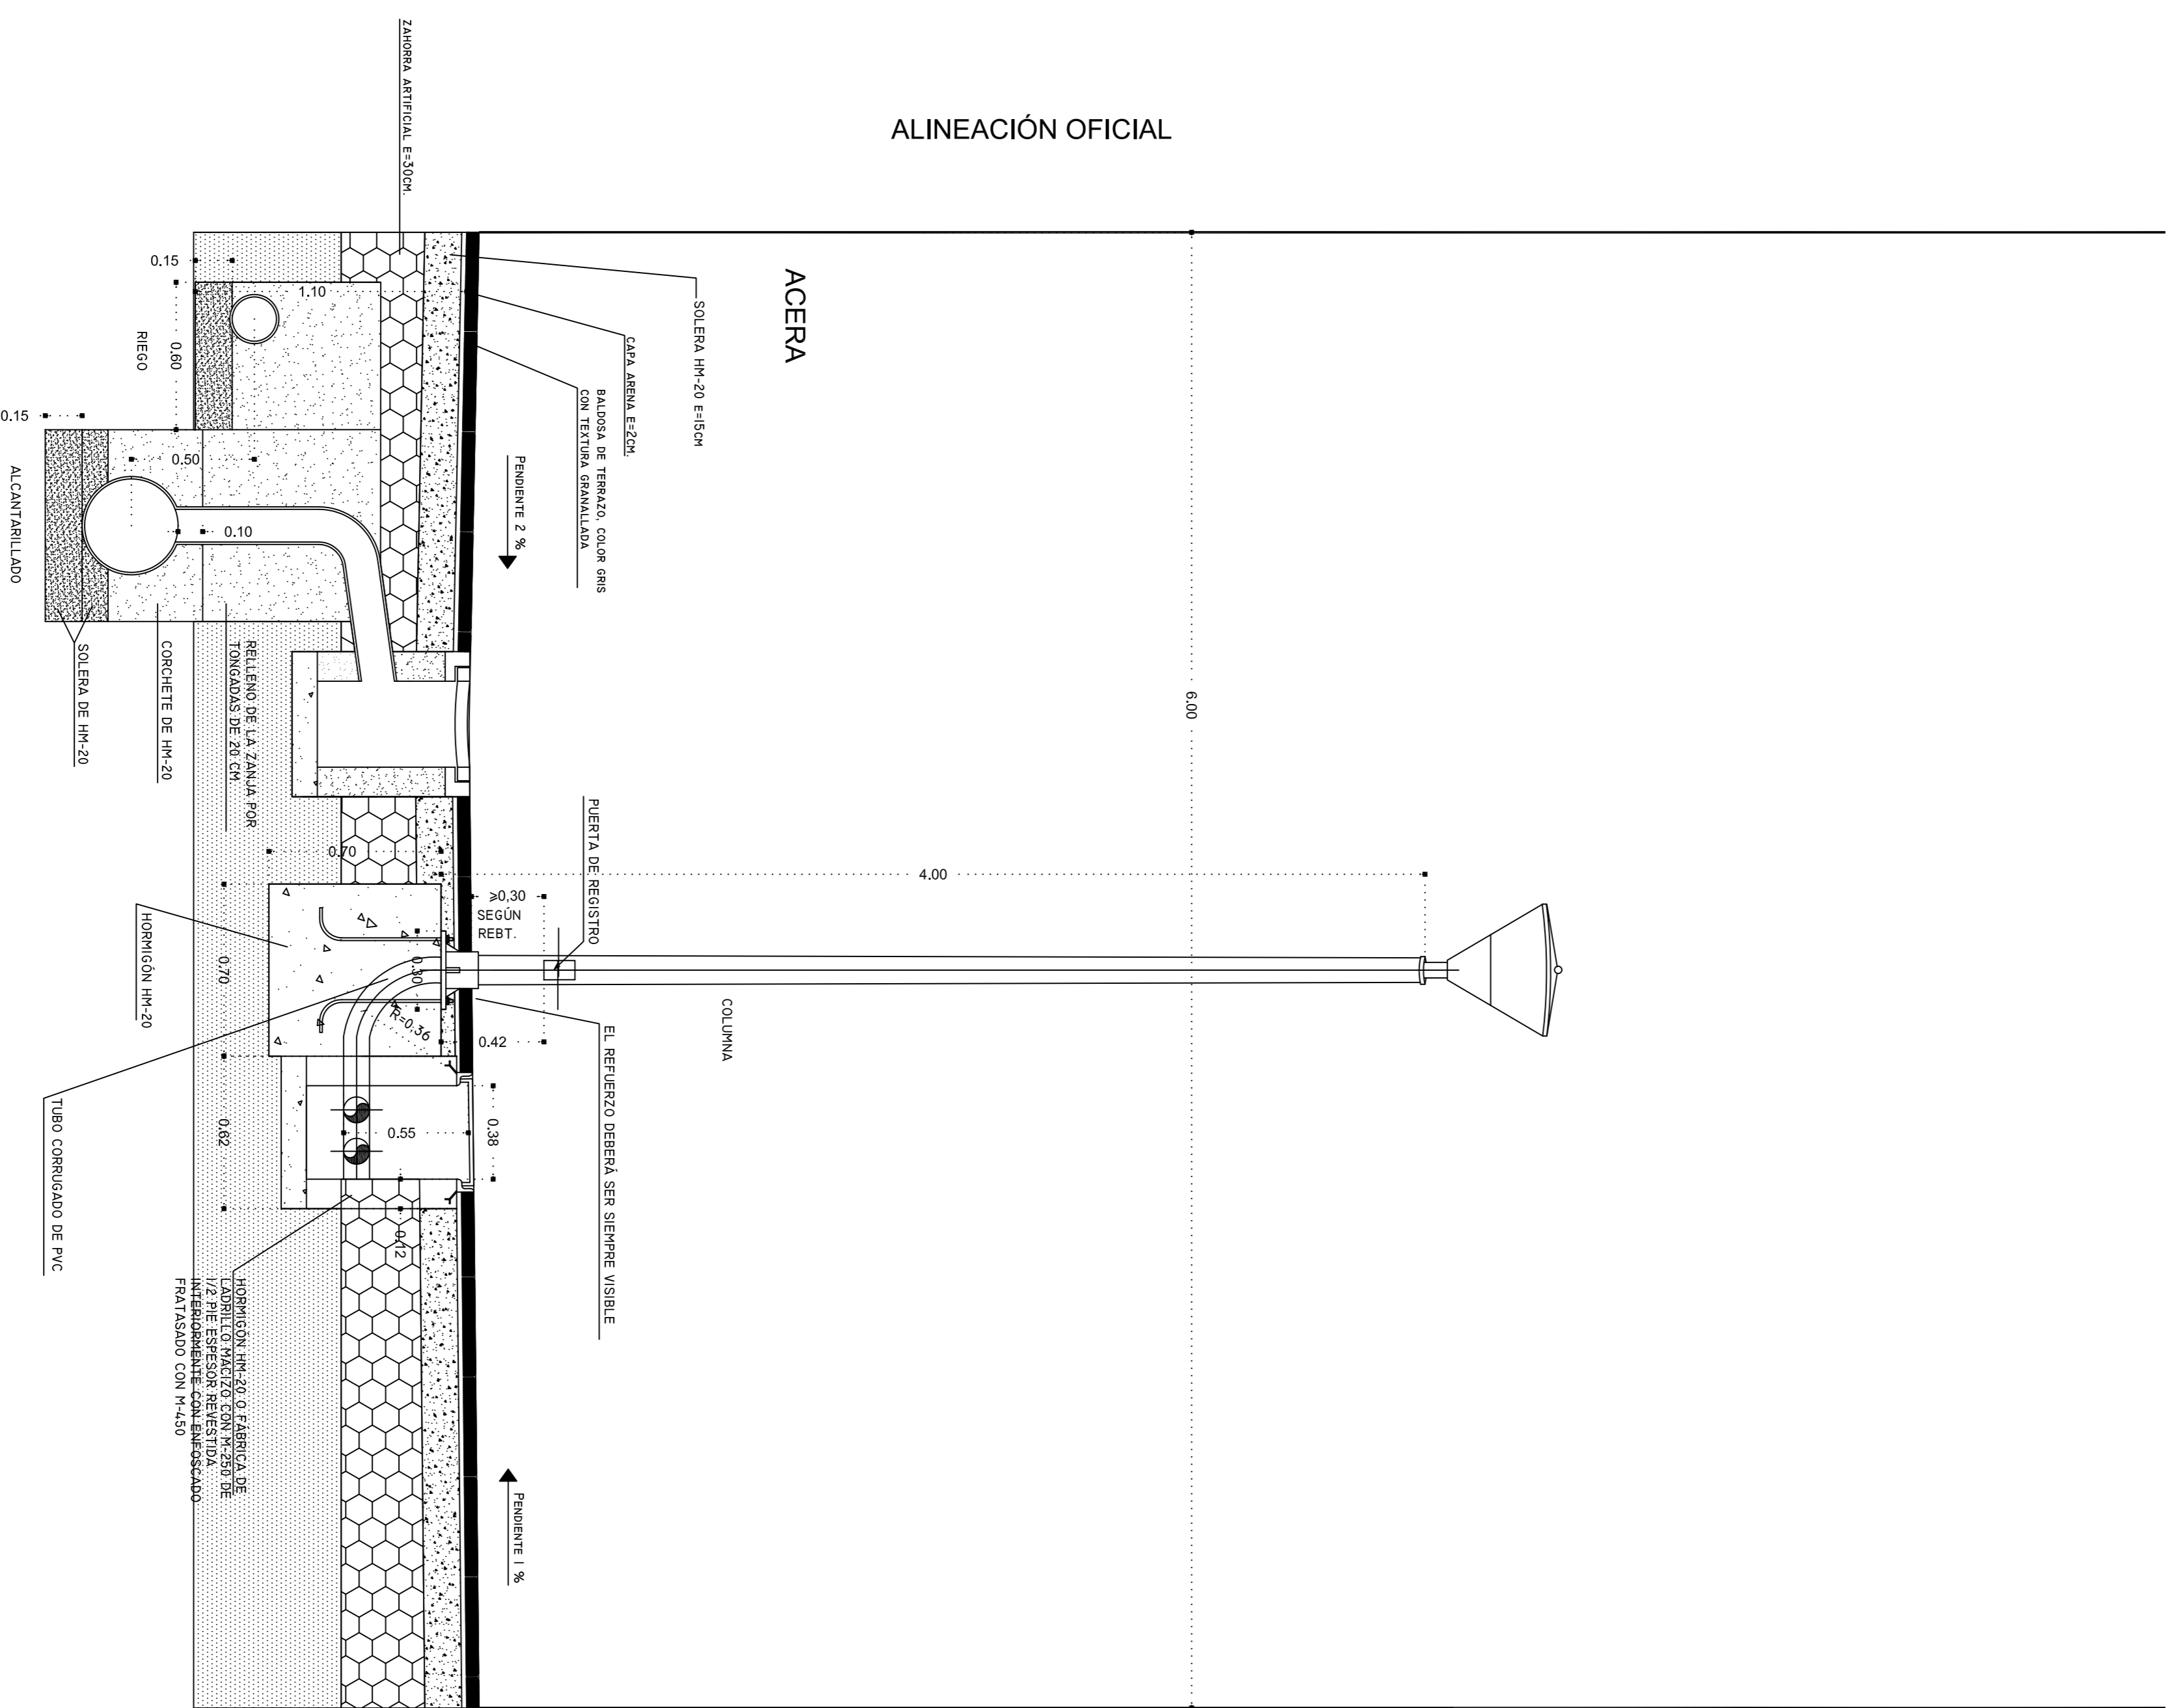

SECCIÓN VP-1

ALINEACIÓN OFICIAL

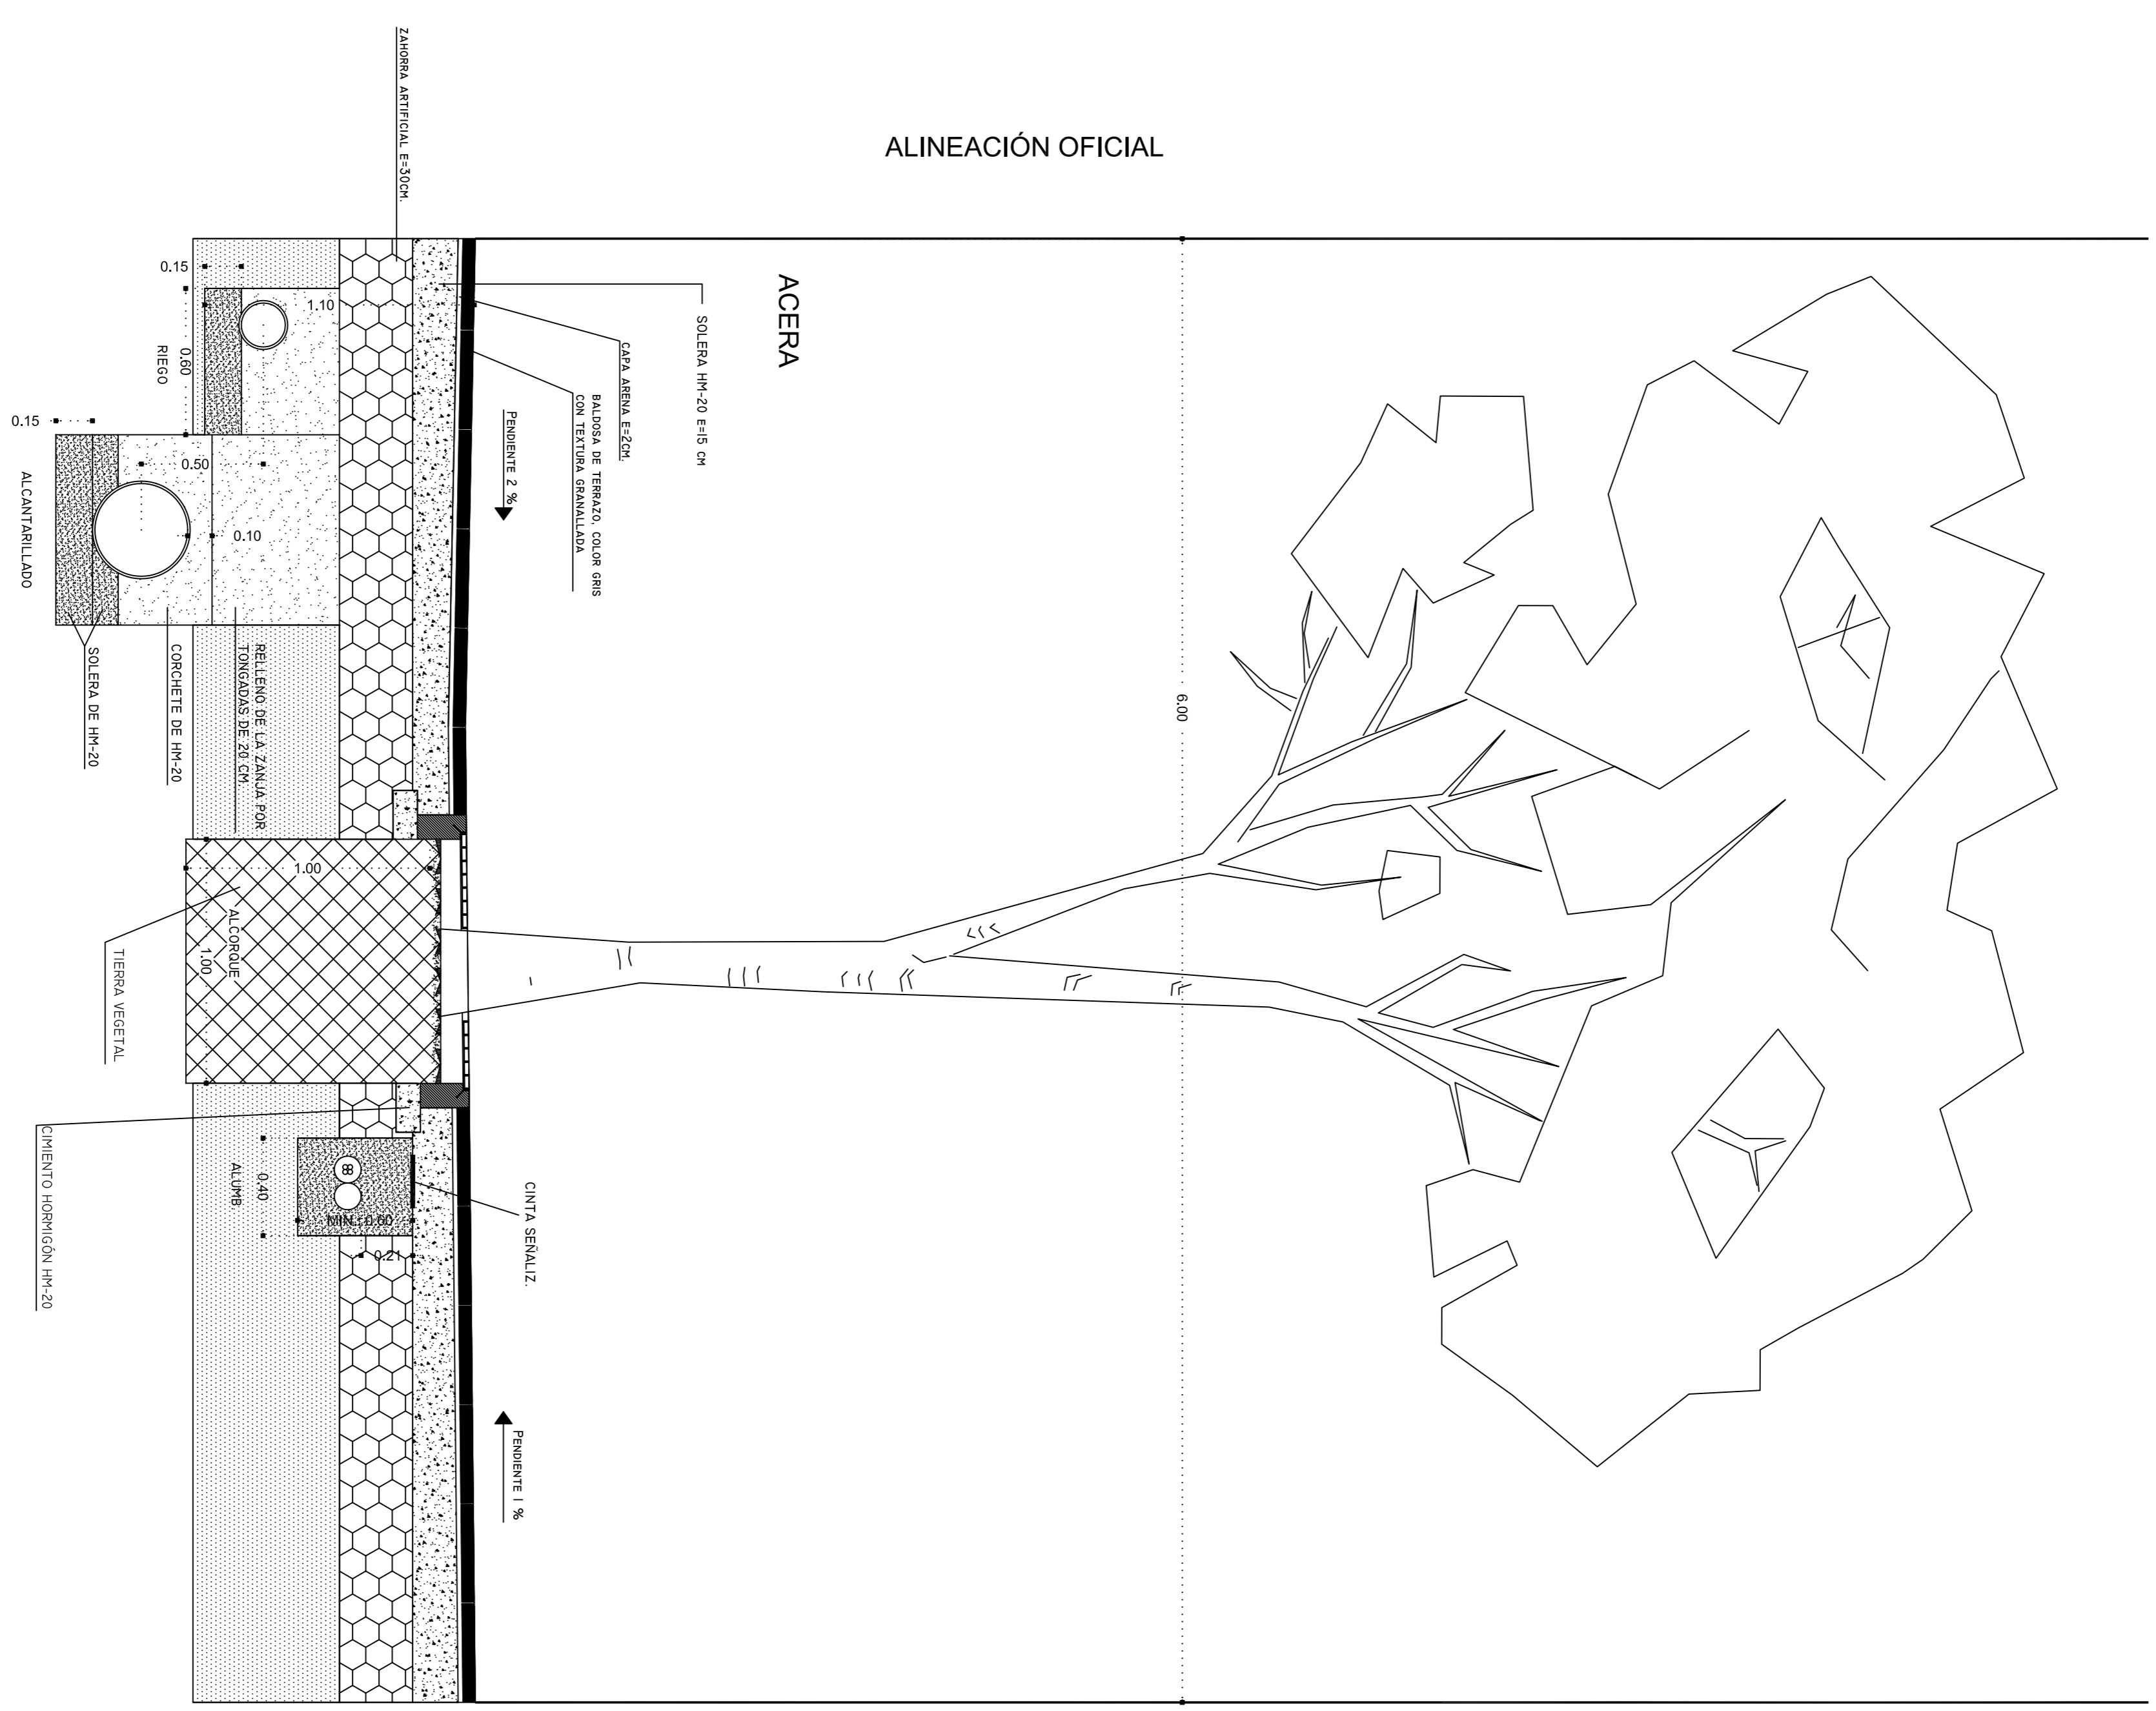

SECCIÓN VP-1

ALINEACIÓN OFICIAL

<b>PROYECTO DE URBANIZACIÓN</b>		<b>PROGRAMA DE EJECUCIÓN</b>	
<b>PLANO N°</b>	<b>14-1</b>	<b>CONTENIDO</b>	<b>PROYECTOR:</b>
<b>FASE</b>	<b>ORDENACION</b>	<b>CONSTRUCCIONES DE VIARIO</b>	<b>ANTONIO OTERO ALARCON</b>
<b>ESCALA:</b>	<b>1:20</b>	<b>ARCHITECTO:</b>	<b>AMADOR FERNANDEZ DAVILA</b>
<b>FECHA:</b>	<b>ABRIL 2006</b>		