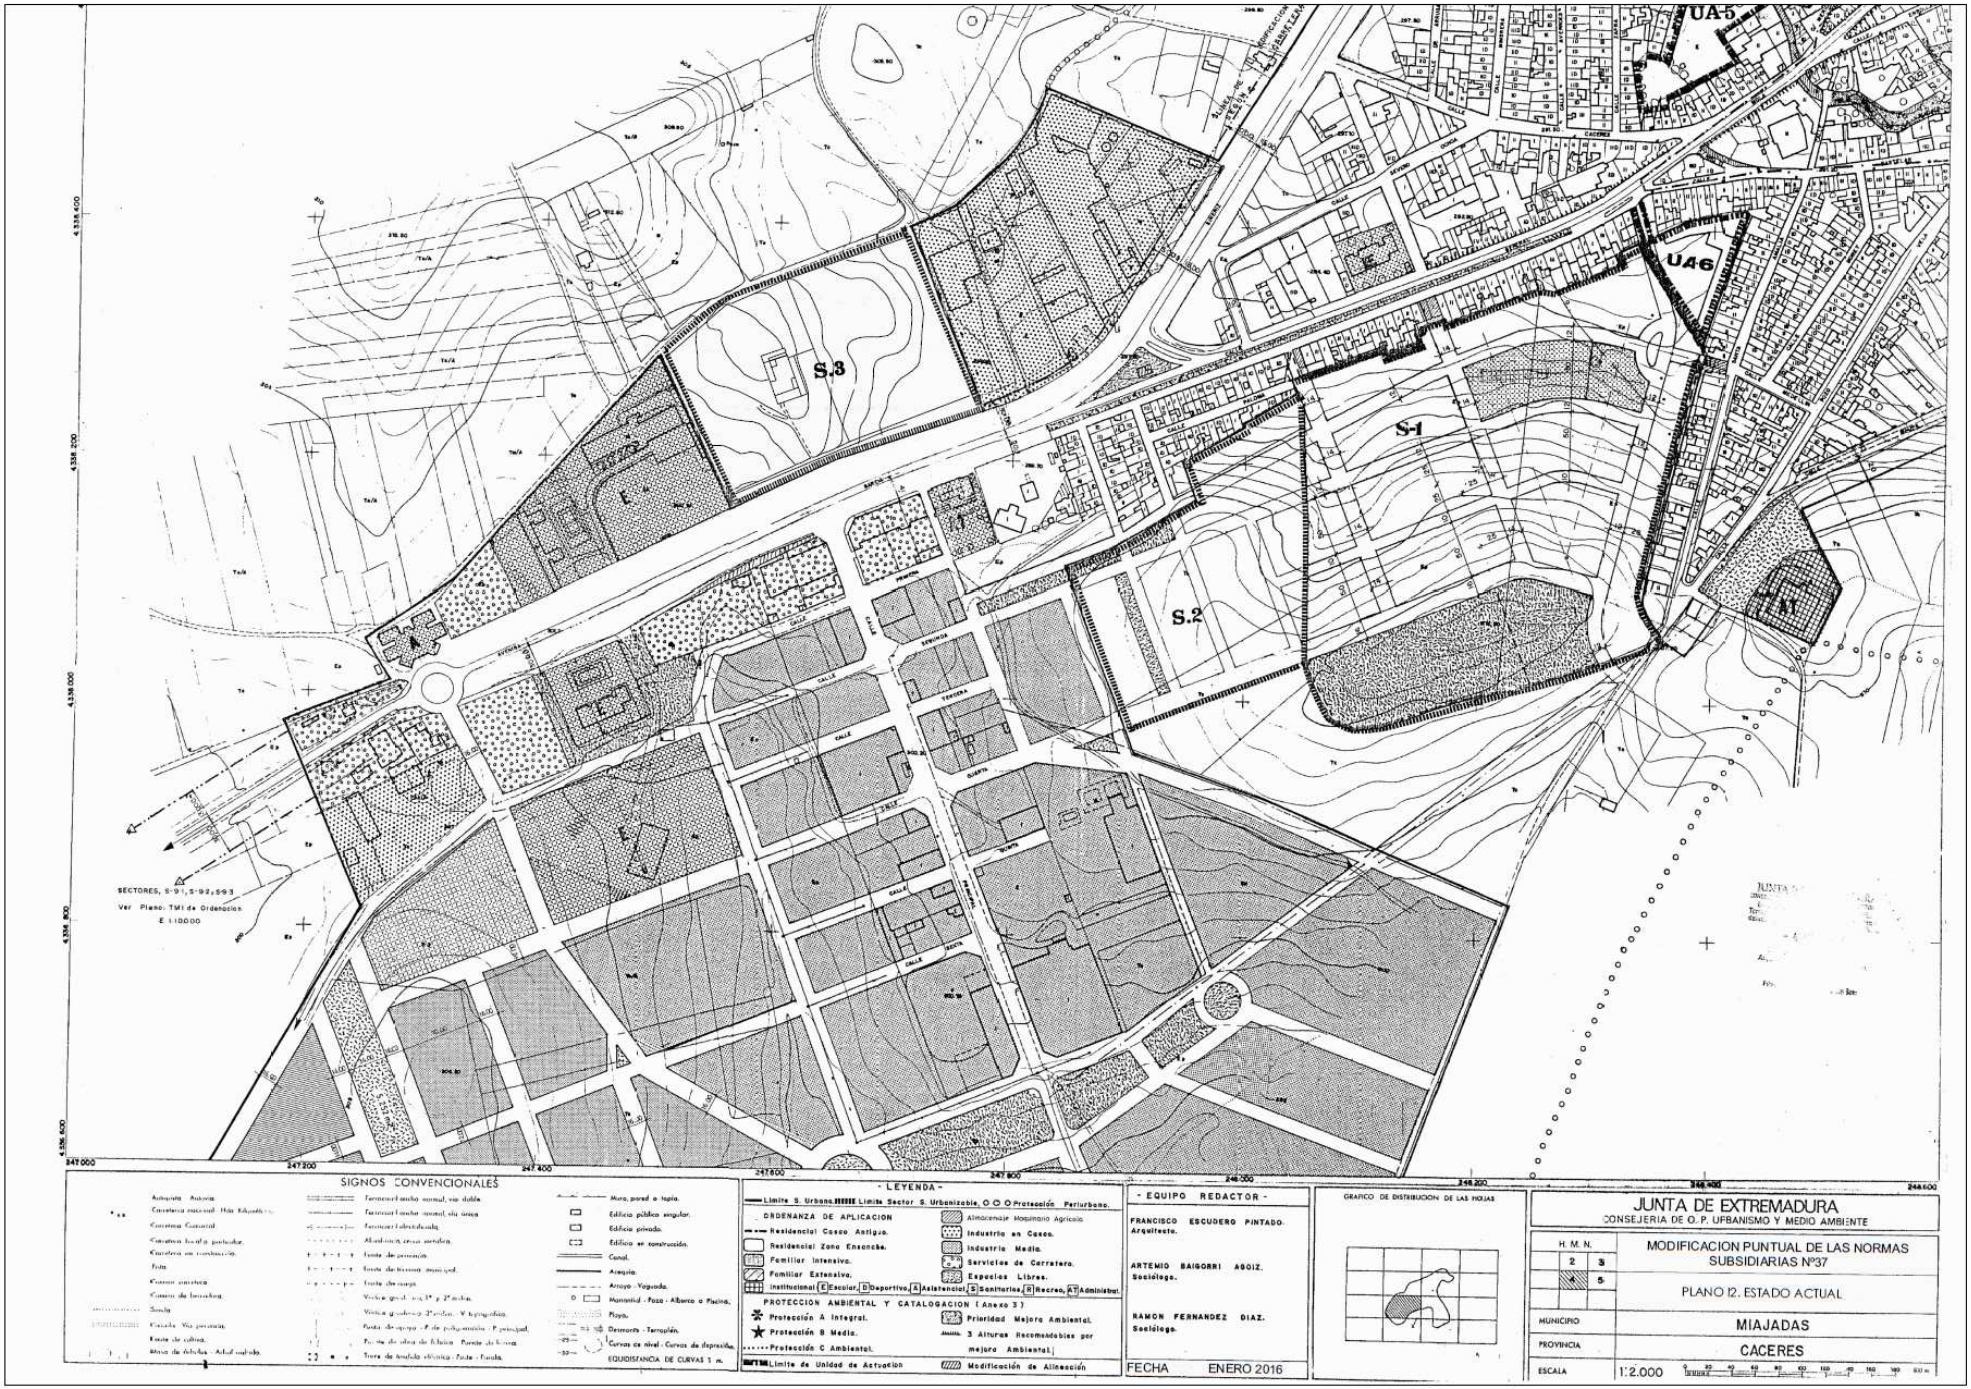
UA-5
U46
S.3
S-1
S.2
A1
SECTORES, S-91, S-92, S-93
Ver Plano: TM1 de Ordenación
E 1:10000
SIGNOS CONVENCIONALES
- LEYENDA -
ORDENANZA DE APLICACION
PROTECCION AMBIENTAL Y CATALOGACION (Anexo 3)
- EQUIPO REDACTOR -
FRANCISCO ESCUDERO PINTADO. Arquitecto.
ARTEMIO BAIGORRI AGOIZ. Sociólogo.
RAMON FERNANDEZ DIAZ. Sociólogo.
FECHA ENERO 2016
GRAFICO DE DISTRIBUCION DE LAS HOJAS
JUNTA DE EXTREMADURA
CONSEJERIA DE O. P. URBANISMO Y MEDIO AMBIENTE
H. M. N.
MODIFICACION PUNTUAL DE LAS NORMAS SUBSIDIARIAS Nº37
PLANO 12. ESTADO ACTUAL
MUNICIPIO
MIAJADAS
PROVINCIA
CACERES
ESCALA
1:2.000